


PRI REALIZÁCIÍ ZOHLADNIŤ POLOHU ŽUMPY
A ZÁKLADOV JESTVUJÚCICH KONSTRUKCIÍ

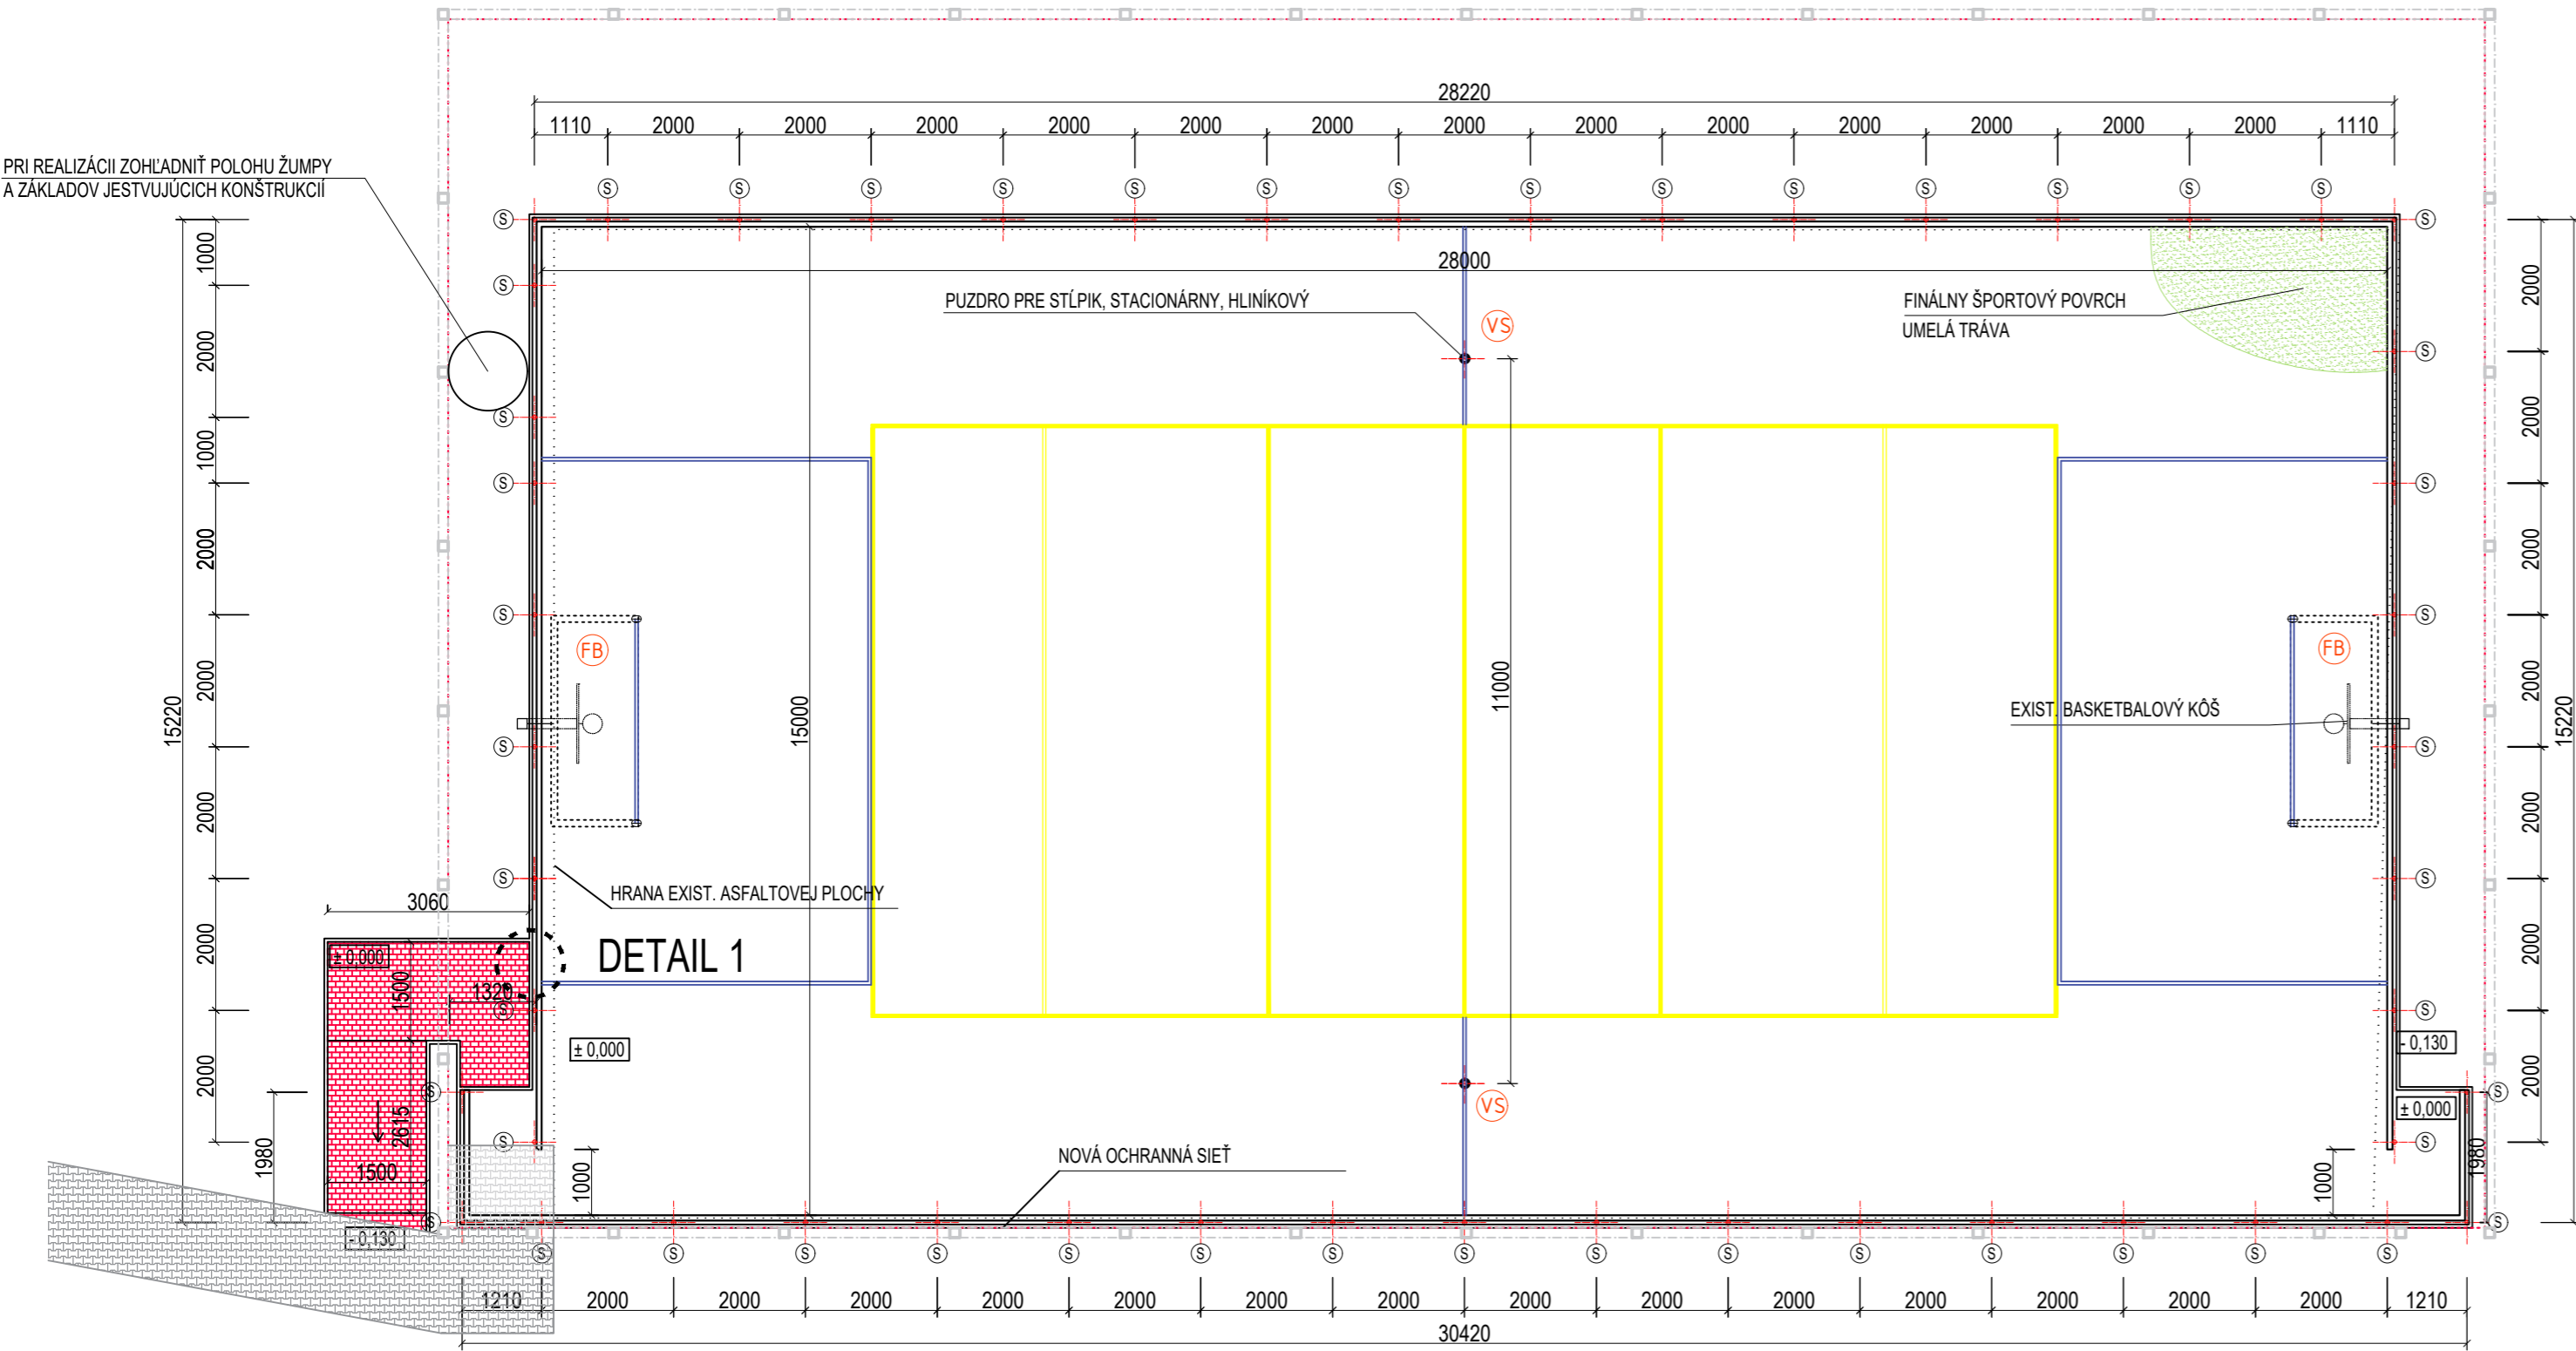

KÓTOVANIE NA STRED STĽPIKA

ZOSTAVA STĽPIKOV OPLOTENIA

- (S) STĽPIK GALVANIZOVANÝ Ø 60 mm, DL. 1700 mm

VYBAVENIE IHRISKA

- (VS) VOLEJBALOVÝ/NOHEJBALOVÝ STĽPIK AL, 2x
- (FB) FUTBALOVÁ BRÁNA, DEMONTOVATEĽNÁ, 3000x2000x1500mm, 2x


VÝKAZ VÝMER

PLOCHA IHRISKA	436,6m ²
STĽPIK GALVANIZOVANÝ, d-1700mm	80ks
NOVÉ CHODNÍKY - ZÁMKOVÁ DLAŽBA	9,5m ²

ČIAROVANIE IHRISKA


- MALÝ FUTBAL, VOLEJBAL, NOHEJBAL

DETAIL 1

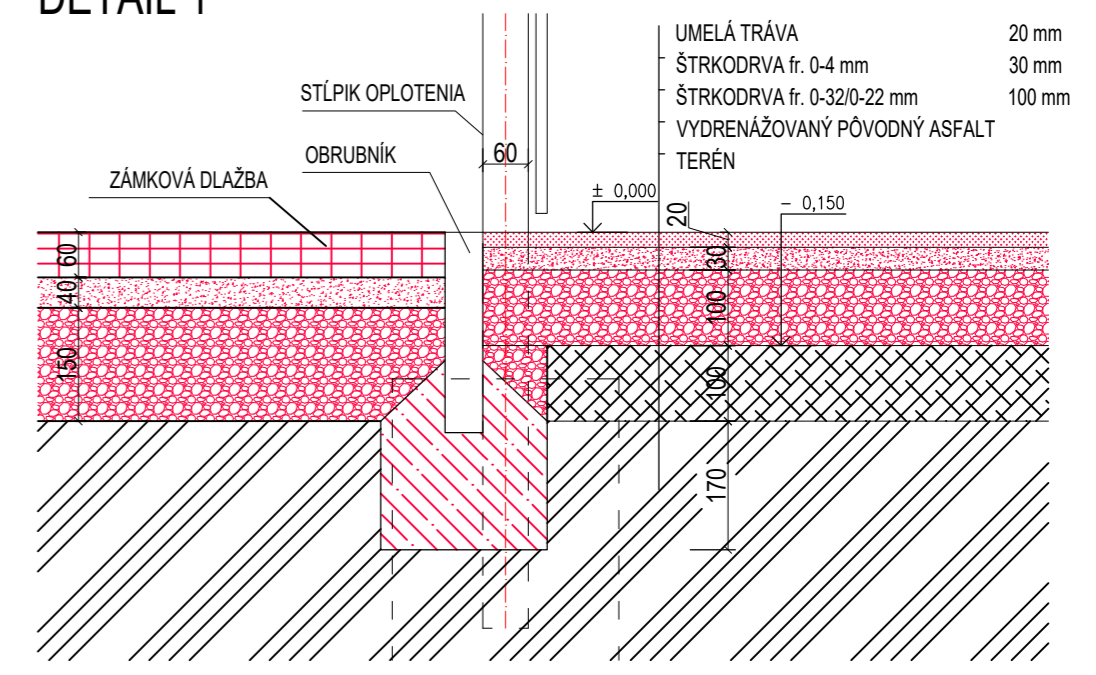

POZNÁMKA:

- STĽPIKY S SÚ ZABETÓNOVANÉ DO PÄTIEK Z PROSTÉHO BETÓNU C20/25, Ø300 mm (300x300 mm), V. 800 mm
- OKRAJE PLOCHY BUDÚ LEMOVANÉ BETÓNOVÝMI OBRUBNÍKMI 1000x250x80mm OSADENÝMI DO BETÓNOVÉHO LÔŽKA

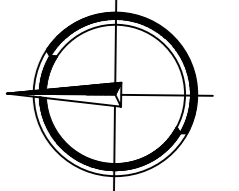

Vypracoval-kreslil Ing.arch.J.Bátora Ing.arch.Z.Bátorová	PD overil Ing.M.Kukura Ing.arch.J.Bátora		Sada:
Miesto: Suchá Hora, parc. č. 138/8, 138/9, 138/10, 138/11, 138/22 138/25 KNC ; 1135/1 KNE			Stupeň: ohlásenie
Investor: obec Suchá Hora	Stavba: Modernizácia ihriska v areáli ZŠ Suchá Hora	Číslo zákazky	Zmena č.:
Objekt: SO-01 Multifunkčné ihrisko	Časť: Stavebno architektonické riešenie	Dátum	05/2025
Názov výkresu:	Vrchná stavba	Počet listov A4	3
		Mierka	1:100
		Popis zmeny	.
		Číslo výkresu:	02