



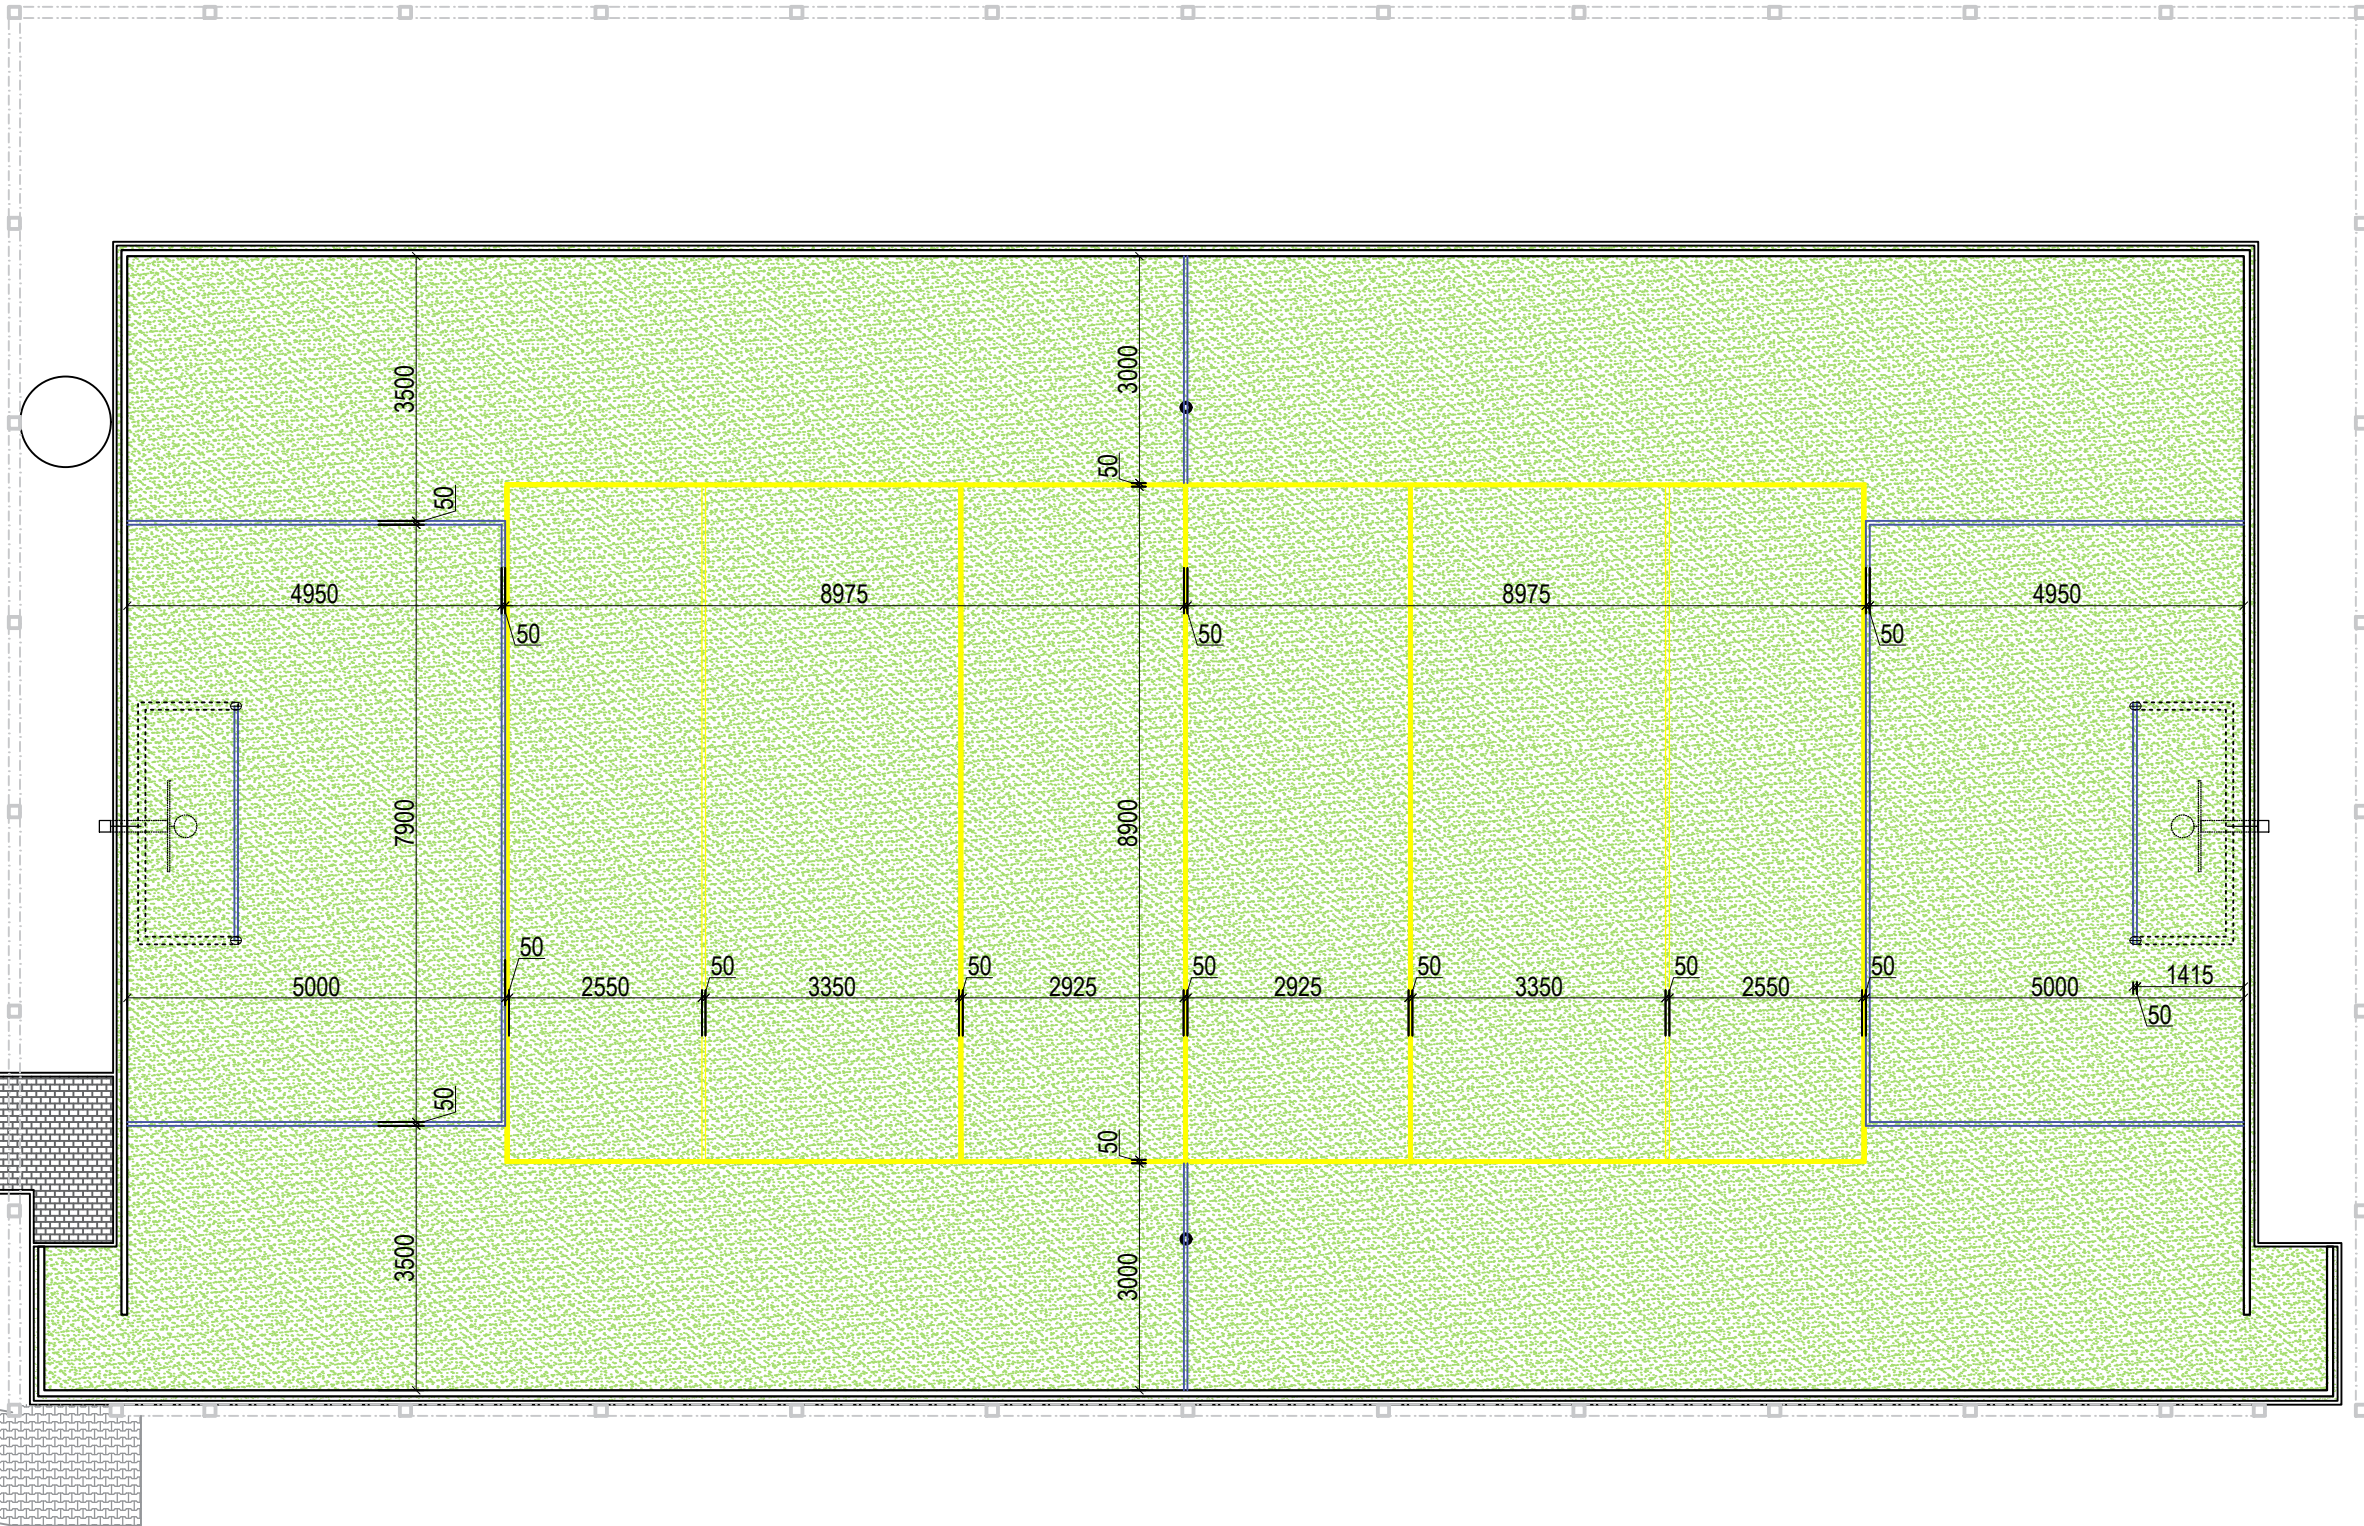

UMELÁ TRÁVA NA PŮVODNOM ASFALTE	445,62m ²
UMELÁ TRÁVA	20 mm
ŠTRKODRVA fr. 0-4 mm	30 mm
ŠTRKODRVA fr. 0-32/0-22 mm	100 mm
VYDRENÁŽOVANÝ PŮVODNÝ ASFALT	
TERÉN	

DĚLKA ČIAR		
MALÝ FUTBAL	- modrá	50bm
VOLEJBAL/NOHEJBAL	- žltá	99bm
SPOLU		149bm

HRŮBKA ČIAR	50mm
-------------	------

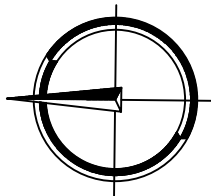

Vypracoval – kreslil	PD overil			Sada:
Ing.arch.J.Bátora	Ing.M.Kukura	Ing.arch.J.Bátora		
Ing.arch.Z.Bátorová				
Miesto: Suchá Hora, parc. č. 138/8, 138/9, 138/10, 138/11, 138/22 138/25 KNC ; 1135/1 KNE			Stupeň: ohlásenie	Zmena č.:
Investor: obec Suchá Hora			Číslo zákazky	
Stavba: Modernizácia ihriska v areáli ZŠ Suchá Hora			Dátum	
Objekt: SO–01 Multifunkčné ihrisko			Počet listov A4	
Časť: Stavebno architektonické riešenie			Mierka	
Názov výkresu:			Popis zmeny	
Čiarovanie			Číslo výkresu:	04