


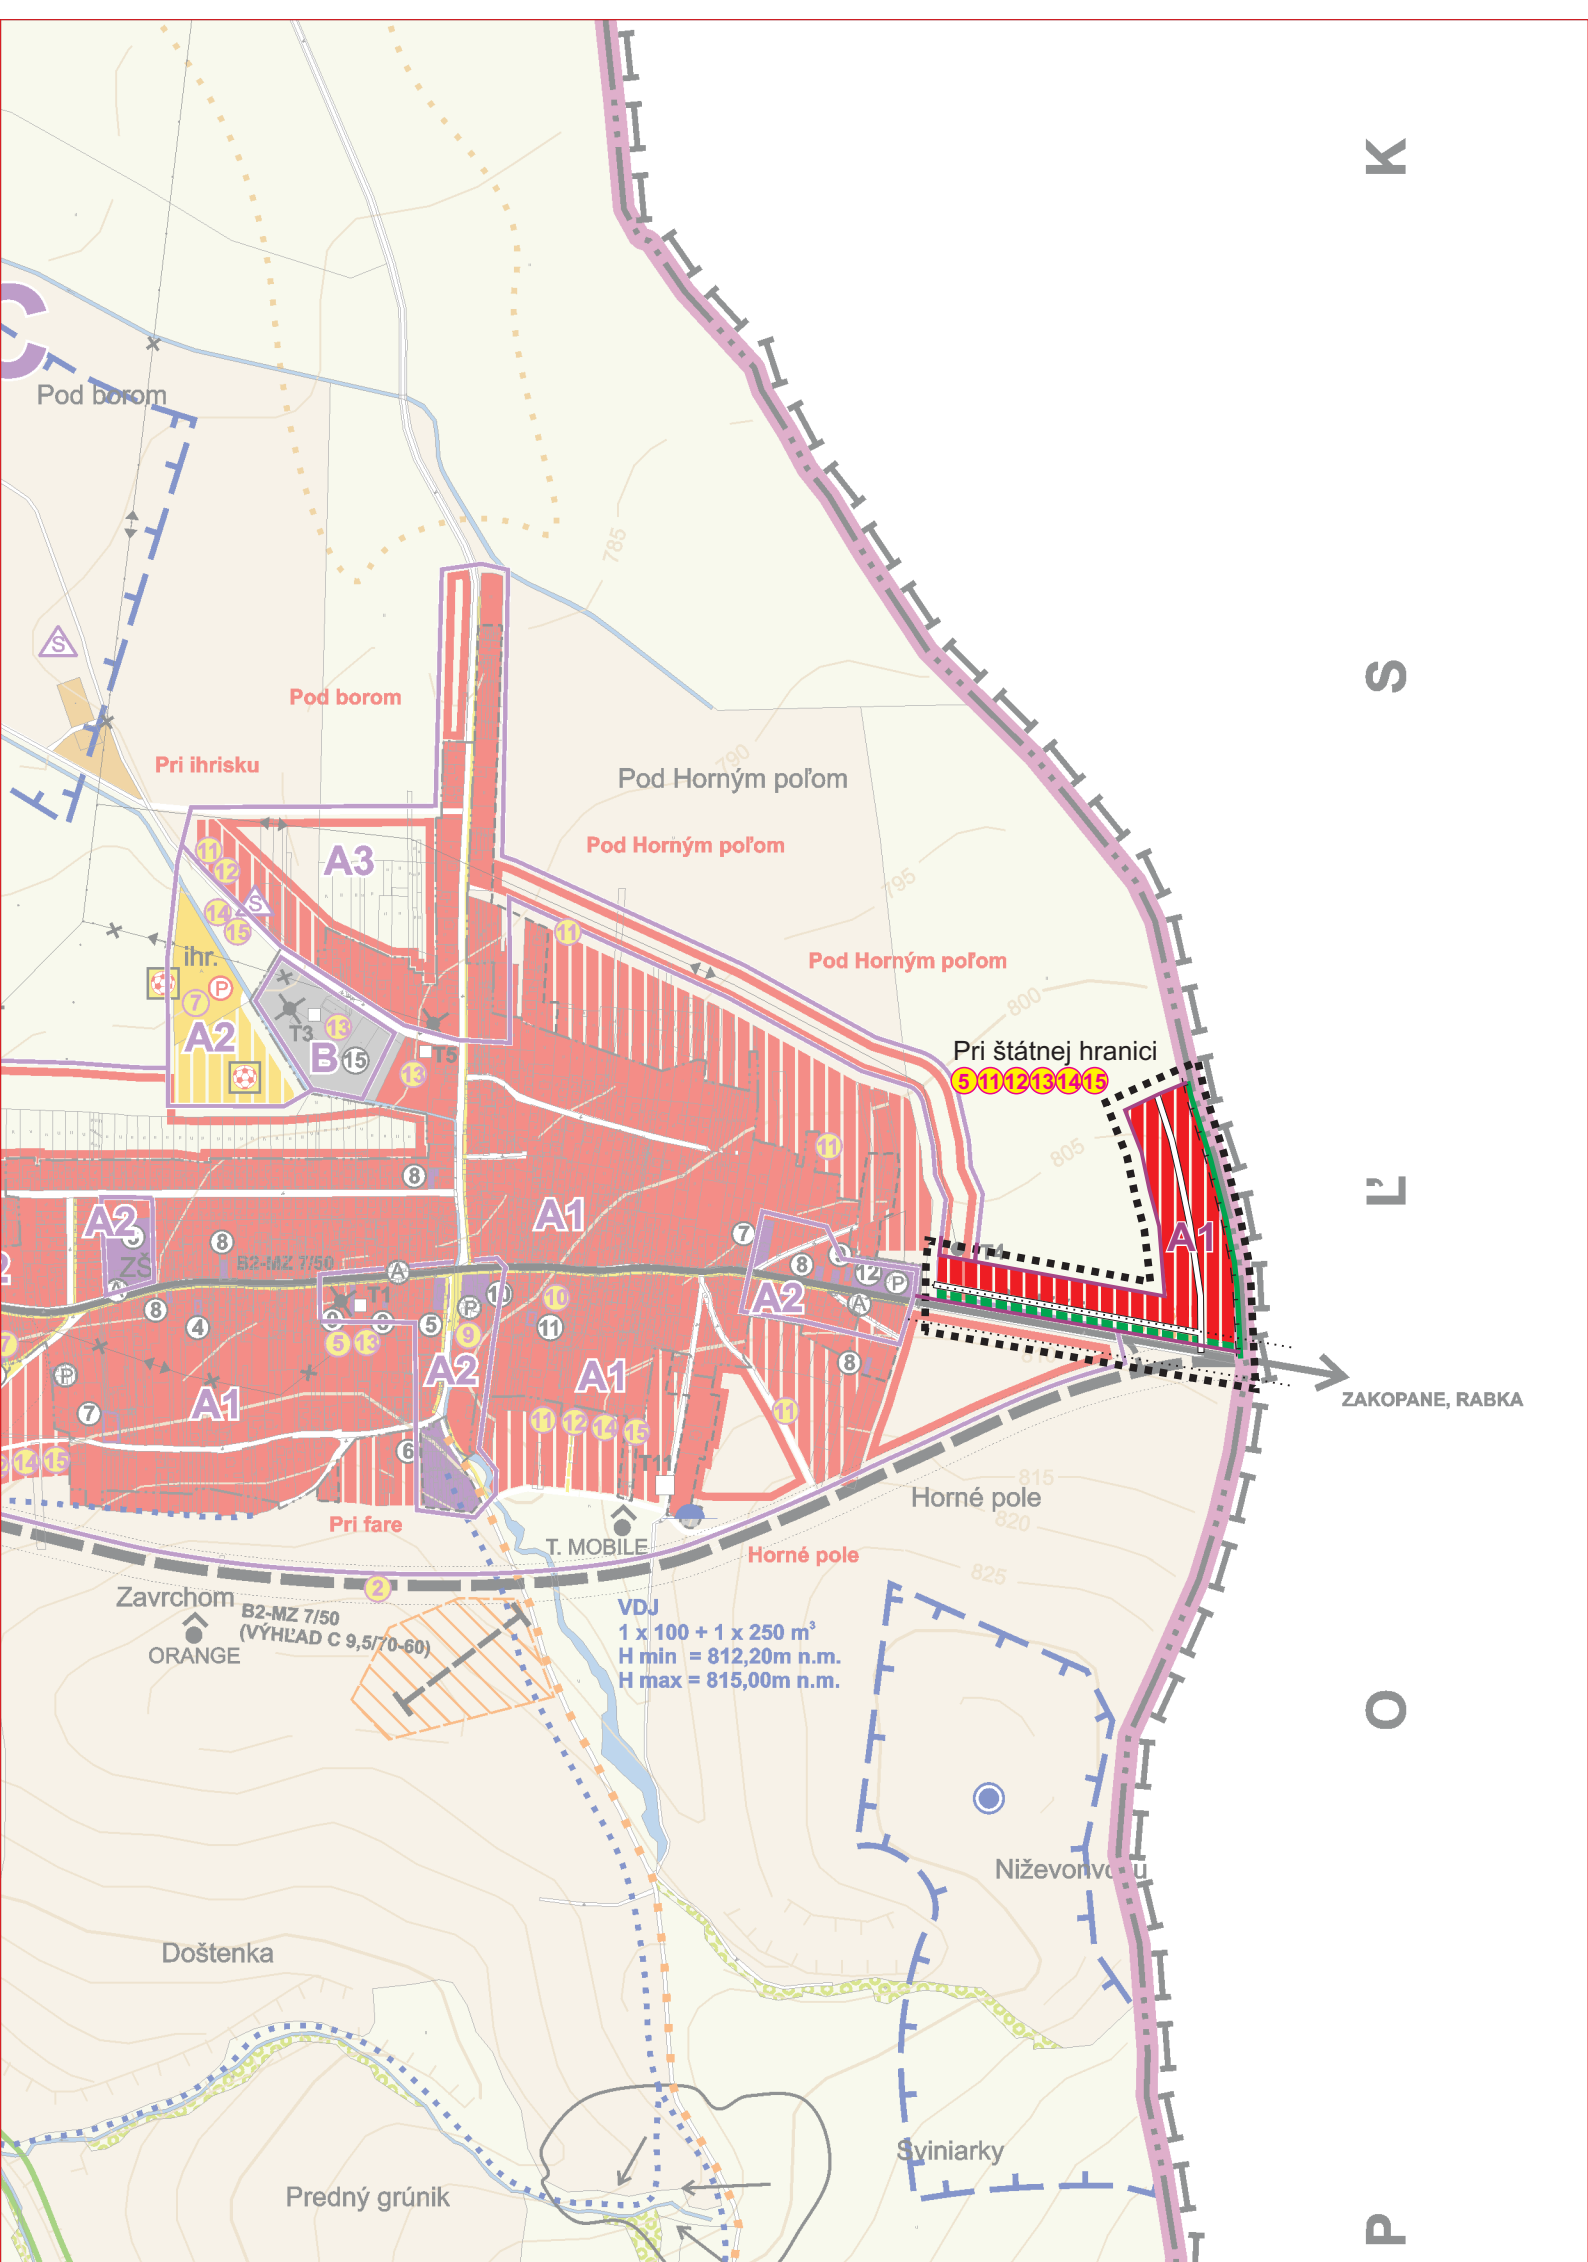

ÚZEMNÝ SYSTÉM EKOLOGICKEJ STABILITY:

NÁRODNÁ SÚSTAVA CHRÁNENÝCH ÚZEMÍ:
CHKO Horná Orava a jej zóny - 23% k.ú. (511,45 ha):
Zóna B - 17 Sosnina, - územie bývalej NPR Sosnina
Zóna B - 18 Rudné - územie bývalej NPR Rudné
Zóna C - 12 Hladovské a Suchohorské bory
Zóna C - 13 Rudné II.
Zóna D - CHKO Horná Orava - 2. stupeň ochrany
Ostatná časť k.ú t.j. 77% - 1. stupeň ochrany

NATURA 2000
Chránené vtáčie územie Horná Orava SKCHVU008
„biotoopové“ územie SKUE0057 Rašeliniská Oravskej kotliny

RAMSARSKE LOKALITY
Ramsarská lokalita Mokrade Oravskej kotliny.

BIOCENTRÁ:
biocentrum nadregionálneho významu Sosnina
biocentrum regionálneho významu Rudné
biocentrum miestneho významu

BIOKORIDORY:
terestrický biokoridor nadregionálneho významu
hydricko terestrický biokoridor reg. významu rieka Jelešňa
hydricko terestrické biokoridory lokál. význ. pozdĺž miest.tokov

GENOFONDOVÉ PLOCHY:
- GP 45 Rudné - rašeliniská vrchovisk. a prechodného typu
- GP 46 Rudné II - zachovalý pás vrchoviska

NÁRODNÉ KULTÚRNE PAMIATKY:

Socha na pilieri (sv. Ján Nepomucký), (ÚZPF 2670/1-2)
Socha na pilieri (sv. Florián),(ÚZPF 2671/1-2)

URBANISTICKÉ REGULATÍVY

- A. zmiešaná zóna bývania a vybavenosti
A1 bývania a vybavenosti – jadrové územie
A2 bývania a vybavenosti – šport, rekreácia, školstvo
A3 bývania a vybavenosti - s podmienkami na farmárčenie
B. zóny poľnohospodárskej a priemyselnej výroby
C. zóna voľnej poľnohospodárskej krajiny
D. zóna lesnej krajiny
E. zóna ochrany prírody a krajiny

POPIS OBČIANSKEJ VYBAVENOSTI

1 MATERSKÁ ŠKOLA, 2 DOM SMÚTKU 3 ZÁKLADNÁ ŠKOLA 4 AUTOSERVIS POL-VALD 5 KOSTOL KRISTA KRÁLA 6 RÍMSKO-KATOLICKÁ SPRÁVA FARNOSTI 7 UBYTOVANIE 8 OBCHODY (POTRAVINY, ROZLIČNÝ TOVAR, FARBY-LAKY, OBUV, GALANTÉRIA, TEXTILA POD.) 9 REŠTAURÁCIE 10 OBECNÝ ÚRAD, POŠTA, POŠTOVÁ BANKA 11 LÉKAREŇ, (NÁVRH ZDRAVOTNÉHO STREDISKA) 12 BÝVALÁ COLNICA 13 HASIČSKÁ ZBRojNICA 14 DOM SMÚTKU 15 MECHANIZAČNÉ STREDISKO, 16 PD SUCHÁ HORA 17 AREÁL BÝVALÉHO RAŠELINISKA

OCHRANNÉ PÁSMA

STL PLYNOVOD ZASTAVANÉ ÚZEMIE
STL VOĽNÝ TERÉN
22 KV VZDUŠNÉ VEDENIE
CESTA II. TRIEDY II/520
ŽELEZNICA
HYGIENICKÉ PÁSMA OCHRANY HOSP. DVORA
OCHRANNÉ PÁSMA CHKO HORNÁ ORAVA
OCHRANNÉ PÁSMA VODNÝCH ZDROJOV
OCHRANNÉ PÁSMA CINTORÍNA
OCHRANNÉ PÁSMA ŠTÁTNEJ HRANICE


1M OD OSI POTRUBIA
4M OD OSI POTRUBIA
10 M OD KRAJNÉHO VODIČA
25 M OD OSI VOZOVKY (MIMO INTRAVILÁNU OBCE)
60M OD OSI KOLAJE
350M OD OKRAJA HD
NIE JE VYMEDZENÉ
VYMEDZENÉ GRAFICKY
50 M
3 M OD ŠT. HRANICE BEZ ZÁSTAVBY, PLOTOV, PORASTOV

VEREJNOPROSPEŠNÉ STAVBY:

Verejnoprospešné stavby vyplývajúce z nadradenej dokumentácie ÚPN VÚC ŽK a širších dopravných vzťahov:

- stavby na sledovanie stavu životného prostredia - siet' dokumentačných a výskumných staníc v blízkosti, resp. v areáloch nadregionálnych biocentier a biokoridorov
 - preložka cesty II/520 v úseku obce Hladovka a Suchá Hora - južný obchvat
 - napojenie SKV Hladovka – Suchá Hora na OSV,
 - Nižná, Tvrdošín, dobudovanie kanalizácie v obciach Zábiedovo a Brezovica, intenzifikácia ČOV Nižná; vybudovanie kanalizácie v obciach Hladovka, Suchá Hora, Čimhová, Vitanová a napojenie aglomerácie Liesek (zrušení ČOV Liesek); napojenie obce Podbiel, vo výhlade vybudovanie kanalizácie v obci Oravský Biely Potok a napojenie aglomerácie Habovka
- Verejnoprospešné stavby v oblasti verejnej občianskej vybavenosti, dopravy a verejných inžinierskych sietí
- Rekonštrukcia miestnych dopravných komunikácií a výstavba nových v navrhovaných rozvojových lokalitách
 - Výstavba peších komunikácií pozdĺž cesty II/520 a iných peších plôch a chodníkov
 - Výstavba parkovísk v obci pre verejné účely (centrum obce, ihrisko, škola, materská škola, cintorín, a pod.)
 - Úprava poľných a lesných ciest pre cykloturistické a turistické využitie, odpočinkové miesta na cyklotrase
 - Urbanisticko-architektonická úprava centra obce, verejná zeleň, ihriská pre deti, parkové úpravy, mobiliár - lavičky, verejné osvetlenie, odpočinkové plochy
 - Dom s opatrovateľskou službou pre starších občanov, stavby súvisiace s rozvojom školstva, telovýchovy a športu (ihrisko, cvičisko pre hasičov, telocvičňa, herne, kluby a iné)
 - Vybudovanie kanalizácie pre odkanalizovanie splaškových a dažďových vôd v navrhovaných rozvojových lokalitách
 - Rozšírenie zásobovacích potrubí pitnej vody v navrhovaných rozvojových lokalitách a stavby súvisiace so zásobovaním pitnou vodou
 - Výstavba zahusťovacích trafostaníc, prípadne výmena transformátorových jednotiek vrátane prípojných vedení VN
 - Výstavba nových trás vedení NN formou káblových podzemných rozvodov
 - Rozšírenie plynovodov v navrhovaných rozvojových lokalitách

STAV	NÁVRH	VÝHLAD
OBSLUŽNÉ KOMUNIKÁCIE		
OZNAČENIE FUNKČNEJ TRIEDY A KATEGÓRIE KOMUNIKÁCIE		
HLAVNÉ PEŠIE TRASY A PLOCHY		
TURISTICKÉ CHODNÍKY, ODDYCHOVÉ TRASY		
NÁUČNÝ CHODNÍK		
LYŽIARSKÉ BEŽECKÉ TRATE		
ODDYCHOVÉ MIESTA		
VYHLIADKOVÉ BODY, ROZHLADŇA		
PARKOVISKÁ		
AUTOBUSOVÁ ZASTÁVKA		
LYŽIARSKÉ VLEKY		
LYŽIARSKÉ ZJAZDOVKY		
TRASY PRE BIKEROV, CYKLOTRASY		
HRANICA CHRÁNENEJ KRAJINNEJ OBLASTI HORNÁ ORAVA		
CHRÁNENÉ VTÁČIE ÚZEMIE HORNÁ ORAVA SKCHVU008		
B - ZÓNA CHKO HORNÁ ORAVA		
C - ZÓNA CHKO HORNÁ ORAVA		
D - ZÓNA CHKO HORNÁ ORAVA		
BIOKORIDOR NADREGIONÁLNEHO VÝZNAMU		
BIOKORIDOR REGIONÁLNEHO VÝZNAMU		
BIOKORIDOR MIESTNEHO VÝZNAMU		
BIOTOPOVÉ ÚZEMIE EURÓPSKEHO VÝZNAMU		
BIOCENTRUM NADREGIONÁLNEHO VÝZNAMU		
BIOCENTRUM MIESTNEHO VÝZNAMU		
GENOFONDOVÉ PLOCHY		
RAMSARSKA LOKALITA MOKRADE ORAVSKEJ KOTLINY		
OPUSTENÉ SKLÁDKY BEZ PREKRYTIA (NELEGÁLNE)		
ZOSUVNÉ ÚZEMIA		
STARÉ BANSKÉ DIELA		
OCHRANNÉ PÁSMA VODNÝCH ZDROJOV 2°		
VODOJEM		
VODNÝ ZDROJ		
VN 22 KV VZDUŠNÉ VEDENIE		
VEDENIA NA ZRUŠENIE		
TRANSFORMOVŇA 22kV/0,4kV		
MOBILNÝ VYSIELAČ		
HRANICA URBANISTICKÉHO REGULATÍVU		
OZNAČENIE URBANISTICKÉHO REGULATÍVU		
OZNAČENIE VEREJNOPROSPEŠNÝCH STAVIEB		

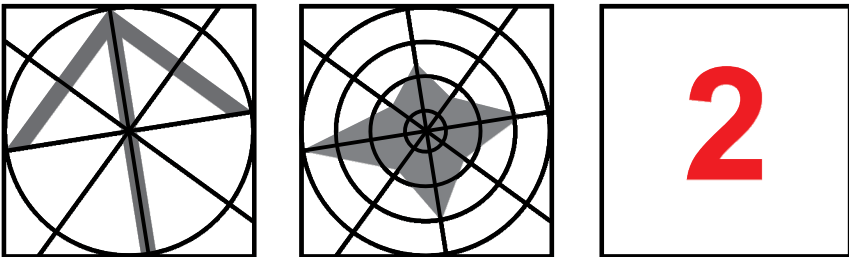

SPRACOVATEĽ ÚPN :		ING.ARCH. PETER KRAJČ			
NÁZOV VÝKRESU:		KOMPLEXNÝ VÝKRES PRIESTOROVÉHO USPORIADANIA A FUNKČNÉHO VYUŽÍVANIA ÚZEMIA S VYZNAČENOU ZÁVÄZNOU ČASŤOU RIEŠENIA A VPS			
NÁZOV DOKUMENTÁCIE:		ÚZEMNÝ PLÁN OBCE SUCHÁ HORA ZMENY A DOPLNKY č.1			ROK SPRACOVANIA 05/2016
					MIERKA 1:10 000
DOPRAVA ING. R. TISO	TECHNICKÁ INFRAŠTRUKTÚRA K. KOLLÁR ING. M. LEŠTACH	OBSTARÁVANIE ING. ARCH. J. BURIAN	OCHRANA PRÍRODY ING. ARCH. P. KRAJČ	ŽIVOTNÉ PROSTREDIE ING. ARCH. P. KRAJČ	POLNOHOSPODÁRSTVO ING. ARCH. P. KRAJČ