


STAV	NÁVRH	
		ŠTÁTNA HRANICA
		HRANICA RIEŠENÉHO ÚZEMIA
		HRANICA KATASTRÁLNEHO ÚZEMIA
		HRANICA INTRAVILÁNU OBCE K 1.1.1990
		HRANICA SKUTOČNE ZASTAVANÉHO ÚZEMIA
		PLOCHY POĽNOHOSPODÁRSKÝCH DVOROV A FARIEM
		ORNÁ PŮDA
		TRVALÉ TRÁVNE PORASTY (LÚKY, PASIENKY)
		ZÁHRADY
		OSTATNÉ PLOCHY
		LESY
		VODNÉ TOKY, VODNÉ PLOCHY
		ODVODNENIA - MELIORÁCIE
		OZNAČENIE ODVODNENIA - MELIORÁCIE
		HRANICA PREDPOKLADANÉHO ZÁBERU POĽNOHOSPODÁRSKEJ PŮDY
	9	PORADOVÉ ČÍSLO ZÁBERU POĽNOHOSPODÁRSKEJ PŮDY
	0702002	KÓD BPEJ
	6	SKUPINA BPEJ
		HRANICA BPEJ
		HRANICA CHRÁNENEJ KRAJINNEJ OBLASTI HORNÁ ORAVA
		B - ZÓNA CHKO HORNÁ ORAVA
		C - ZÓNA CHKO HORNÁ ORAVA
		D - ZÓNA CHKO HORNÁ ORAVA

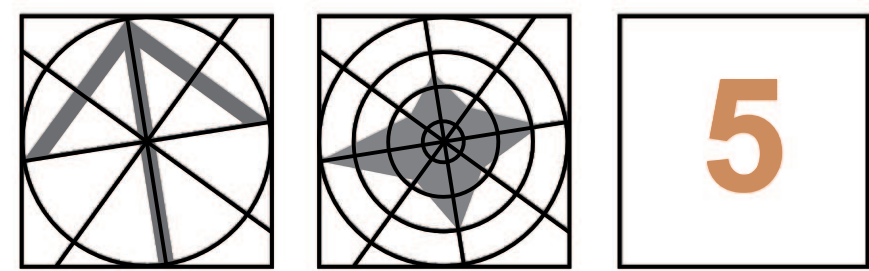

SPRACOVATEĽ ÚPN :		ING.ARCH. PETER KRAJČ			
NÁZOV VÝKRESU:		VYHODNOTENIE DÔSLEDKOV STAVEBNÝCH ZÁMEROV A INÝCH ZÁMEROV NA PP A LPF			
NÁZOV DOKUMENTÁCIE:		ÚZEMNÝ PLÁN OBCE SUCHÁ HORA ZMENY A DOPLNKY č.3			ROK SPRACOVANIA 05/2021
					MIERKA 1:10 000
DOPRAVA ING. R. TISO	TECHNICKÁ INFRAŠTRUKTÚRA K. KOLLÁR ING. M. LEŠTACH	OBSTARÁVANIE ING. ARCH. J. BURIAN	OCHRANA PRÍRODY ING. ARCH. P. KRAJČ	ŽIVOTNÉ PROSTREDIE ING. ARCH. P. KRAJČ	POLNOHOSPODÁRSTVO ING. ARCH. P. KRAJČOVÁ