


ÚZEMNÝ PLÁN OBCE SUCHÁ HORA

VÝKRES ŠIRŠÍCH VZŤAHOV

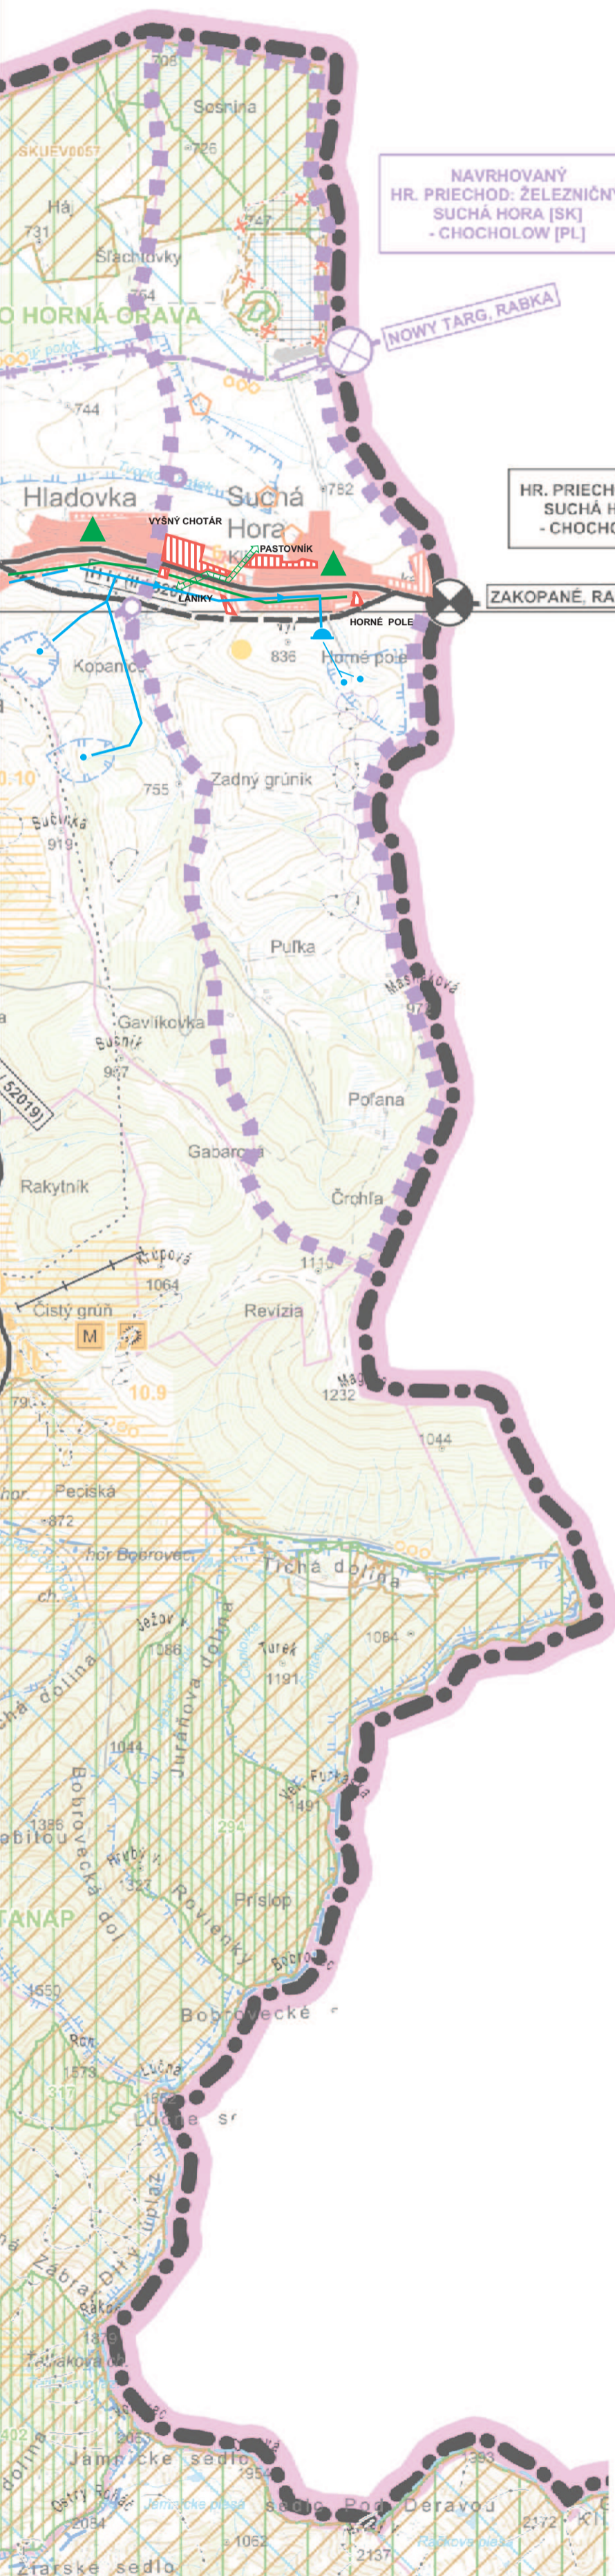


O
K
S
L
O
P

STAV	NAVHR	VÝHLAD	
[Symbol]	[Symbol]	[Symbol]	HRANICA RIEŠENÉHO ÚZEMIA
[Symbol]	[Symbol]	[Symbol]	HRANICA KRAJA
[Symbol]	[Symbol]	[Symbol]	HRANICA OKRESU
[Symbol]	[Symbol]	[Symbol]	HRANICA OBCE / MESTA
[Symbol]	[Symbol]	[Symbol]	OBYTNÉ PLOCHY A PLOCHY OBČIANSKEJ VYBAVENOSTI
[Symbol]	[Symbol]	[Symbol]	PLOCHY PRIEMYSELNEJ VÝROBY, SKLADOV
[Symbol]	[Symbol]	[Symbol]	RIEMYSELNÉ PARKY
[Symbol]	[Symbol]	[Symbol]	ZARIADENIA POĽNOHOSPODÁRSKEJ VÝROBY
[Symbol]	[Symbol]	[Symbol]	PLOCHY ŠPORTOVÝCH ZARIADENÍ
[Symbol]	[Symbol]	[Symbol]	PLOCHY REKREAČIE A TURIZMU
[Symbol]	[Symbol]	[Symbol]	REKREAČNÝ PRIESTOR VYŠIEHO VÝZNAMU PRE DYNAMICKÉ AKTIVITY
[Symbol]	[Symbol]	[Symbol]	PLOCHY VÝZNAMNEJ ZELENE A CINTORINOV
[Symbol]	[Symbol]	[Symbol]	PLOCHY LESOPARKOV
[Symbol]	[Symbol]	[Symbol]	VNÚTORNÉ KÚPEĽNÉ ÚZEMIE
[Symbol]	[Symbol]	[Symbol]	PLOCHY OSOBNÉHO URČENIA
[Symbol]	[Symbol]	[Symbol]	SVAHOVÉ DEFORMÁCIE
[Symbol]	[Symbol]	[Symbol]	CHRÁNENÉ LOŽISKOVÉ ÚZEMIE
[Symbol]	[Symbol]	[Symbol]	DOBYVAČÍ PRIESTOR LOŽISK NEARASTNÝCH SUROVIN
[Symbol]	[Symbol]	[Symbol]	LOŽISKO NEVYHRADENÉHO NEARASTU
[Symbol]	[Symbol]	[Symbol]	PRIESKUMNÉ ÚZEMIE
[Symbol]	[Symbol]	[Symbol]	LOŽISKO RAŠELINY
[Symbol]	[Symbol]	[Symbol]	DIALNICA S MIMOÚROVŇOVOU KRÍŽOVATKOU
[Symbol]	[Symbol]	[Symbol]	RÝCHLOSTNÁ KOMUNIKÁCIA S MIMOÚROVŇOVOU KRÍŽOVATKOU
[Symbol]	[Symbol]	[Symbol]	CESTA I. TRIEDY, CESTA II. TRIEDY A DIALNIČNÝ PRIVÁDZAČ S MIMOÚROVŇOVOU KRÍŽOVATKOU
[Symbol]	[Symbol]	[Symbol]	ÚZEMNÁ REZERVA PRE CESTNÉ KOMUNIKÁCIE S MIMOÚROVŇOVOU KRÍŽOVATKOU
[Symbol]	[Symbol]	[Symbol]	DIALNIČNÝ TUNEL
[Symbol]	[Symbol]	[Symbol]	TUNEL NA RÝCHLOSTNEJ KOMUNIKÁCII
[Symbol]	[Symbol]	[Symbol]	TUNEL PRE CESTNÚ ÚZEMNÚ REZERVU
[Symbol]	[Symbol]	[Symbol]	HRANIČNÝ PRIECHOD CESTNÝ
[Symbol]	[Symbol]	[Symbol]	TERMINÁL KOMBINOVANEJ DOPRAVY VÝZNAMU MEDZINÁRODNÉHO, CELOŠTÁTNEHO
[Symbol]	[Symbol]	[Symbol]	VYSOKORYCHLOSTNÁ ŽELEZNIČNÁ TRÁŤ
[Symbol]	[Symbol]	[Symbol]	ŽELEZNIČNÁ TRÁŤ I. KATEGÓRIE
[Symbol]	[Symbol]	[Symbol]	ŽELEZNIČNÁ TRÁŤ III. KATEGÓRIE
[Symbol]	[Symbol]	[Symbol]	ELEKTRIFIKÁCIA ŽELEZNIČNEJ TRATE
[Symbol]	[Symbol]	[Symbol]	ŽELEZNIČNÁ STANICA
[Symbol]	[Symbol]	[Symbol]	ŽELEZNIČNÁ ZASTÁVKA
[Symbol]	[Symbol]	[Symbol]	ZRIAĐOVACIA NÁKLADNÁ ŽELEZNIČNÁ STANICA
[Symbol]	[Symbol]	[Symbol]	TUNEL ŽELEZNIČNÝ, VRT
[Symbol]	[Symbol]	[Symbol]	HRANIČNÝ PRIECHOD ŽELEZNIČNÝ
[Symbol]	[Symbol]	[Symbol]	VODNÁ CESTA, PRISTAV
[Symbol]	[Symbol]	[Symbol]	REKREAČNÁ VODNÁ DOPRAVA
[Symbol]	[Symbol]	[Symbol]	LETISKO HLAVNEJ SIETE PRE MEDZINÁRODNÚ DOPRAVU
[Symbol]	[Symbol]	[Symbol]	REGIONÁLNE LETISKO S ROZVOJOVÝMI MOŽNOSŤAMI
[Symbol]	[Symbol]	[Symbol]	LETISKO PRE LETECKÉ PRÁCE
[Symbol]	[Symbol]	[Symbol]	CIĽOVÉ MIESTO TURIZMU A CESTOVNÉHO RUCHU
[Symbol]	[Symbol]	[Symbol]	SKLÁDKY ODVEZENÁ/UPRAVENÁ
[Symbol]	[Symbol]	[Symbol]	STARÉ BANSKÉ DIELA 6 - INÝ DRUH
[Symbol]	[Symbol]	[Symbol]	SVAHOVÉ DEFORMÁCIE POTENCIÁLNE
[Symbol]	[Symbol]	[Symbol]	STREDNÉ RADÓNOVÉ RIZIKO CELÝ KATASTER OBCE SUCHÁ HORA
[Symbol]	[Symbol]	[Symbol]	BIOKORIDOR MIESTNEHO VÝZNAMU

STAV	NAVHR	VÝHLAD	
[Symbol]	[Symbol]	[Symbol]	STREDISKO TURIZMU MEDZINÁRODNÉ, CELOŠTÁTNE
[Symbol]	[Symbol]	[Symbol]	LIEČEBNÉ A REKREAČNÉ KÚPELE
[Symbol]	[Symbol]	[Symbol]	CYKLOMAGISTRÁLY PODĽA SLOVENSKEHO CYKLOKLUBU
[Symbol]	[Symbol]	[Symbol]	CYKLOMAGISTRÁLY DOPLNENÉ PODĽA ÚPN VÚC
[Symbol]	[Symbol]	[Symbol]	POZEMNÁ LANOVKA
[Symbol]	[Symbol]	[Symbol]	SEDAČKOVÁ LANOVKA , LYŽIARSKÉ VLEKY
[Symbol]	[Symbol]	[Symbol]	KABINKOVÁ LANOVKA
[Symbol]	[Symbol]	[Symbol]	ÚZKOKOLAJNÁ ŽELEZNIČNÁ TRÁŤ
[Symbol]	[Symbol]	[Symbol]	SKLÁDKA KOMUNÁLNEHO ODPADU REGIONÁLNA, MIESTNA
[Symbol]	[Symbol]	[Symbol]	SKLÁDKA PRIEMYSELNÉHO ODPADU
[Symbol]	[Symbol]	[Symbol]	SPALOVŇA ODPADOV
[Symbol]	[Symbol]	[Symbol]	HÁLGY Z ÚPRAVY A SPRACOVANIA RÚD
[Symbol]	[Symbol]	[Symbol]	ODKALISKA
[Symbol]	[Symbol]	[Symbol]	ZDROJ ZNEČIŠŤOVANIA OVZDUŠIA VEĽKÝ, STREDNÝ
[Symbol]	[Symbol]	[Symbol]	ZDROJ ZNEČIŠŤOVANIA VÔD
[Symbol]	[Symbol]	[Symbol]	VODNÁ, VODÁRENSKÁ NÁDRŽ
[Symbol]	[Symbol]	[Symbol]	HRANICA CHRÁNENEJ VODOHOSPODÁRSKEJ OBLASTI
[Symbol]	[Symbol]	[Symbol]	OP ZDROJOV PITNÝCH VÔD I. STUPŇA
[Symbol]	[Symbol]	[Symbol]	OP ZDROJOV PITNÝCH VÔD II. STUPŇA
[Symbol]	[Symbol]	[Symbol]	POVODIE VODÁRENSKEHO TOKU
[Symbol]	[Symbol]	[Symbol]	OP I' PRÍRODNÝCH LIEČIVÝCH ZDROJOV A PRÍRODNÝCH MINERÁLNYCH ZDROJOV
[Symbol]	[Symbol]	[Symbol]	OP II' PRÍRODNÝCH LIEČIVÝCH ZDROJOV A PRÍRODNÝCH MINERÁLNYCH ZDROJOV
[Symbol]	[Symbol]	[Symbol]	OP III' PRÍRODNÝCH LIEČIVÝCH ZDROJOV A PRÍR. MIN. ZDROJOV - PŮVODNE OP III. STUPŇA
[Symbol]	[Symbol]	[Symbol]	MALOPLOŠNÉ CHRÁNENÉ ÚZEMIE ZÓNA A - V. STUPEŇ OCHRANY
[Symbol]	[Symbol]	[Symbol]	MALOPLOŠNÉ CHRÁNENÉ ÚZEMIE ZÓNA B - IV. STUPEŇ OCHRANY
[Symbol]	[Symbol]	[Symbol]	MALOPLOŠNÉ CHRÁNENÉ ÚZEMIE ZÓNA C - III. STUPEŇ OCHRANY
[Symbol]	[Symbol]	[Symbol]	VRHOVANÉ CHRÁNENÉ ÚZEMIE IROPSKEHO VÝZNAMU NATURA 2000
[Symbol]	[Symbol]	[Symbol]	VEĽKOPLOŠNÉ CHRÁNENÉ ÚZEMIE ZÓNA A - V. STUPEŇ OCHRANY
[Symbol]	[Symbol]	[Symbol]	VEĽKOPLOŠNÉ CHRÁNENÉ ÚZEMIE ZÓNA B - IV. STUPEŇ OCHRANY
[Symbol]	[Symbol]	[Symbol]	VEĽKOPLOŠNÉ CHRÁNENÉ ÚZEMIE ZÓNA C - III. STUPEŇ OCHRANY
[Symbol]	[Symbol]	[Symbol]	VEĽKOPLOŠNÉ CHRÁNENÉ ÚZEMIE ZÓNA D - II. STUPEŇ OCHRANY
[Symbol]	[Symbol]	[Symbol]	NAVROVANÉ CHRÁNENÉ VTÁČIE ÚZEMIE
[Symbol]	[Symbol]	[Symbol]	ARCHEOLOGICKÁ LOKALITA
[Symbol]	[Symbol]	[Symbol]	LOKALITA SVETOVÉHO KULTÚRNEHO DEDIČSTVA
[Symbol]	[Symbol]	[Symbol]	MESTSKÁ PAMIAKOVÁ REZERVÁCIA
[Symbol]	[Symbol]	[Symbol]	PAMIAKOVÁ REZERVÁCIA LUDOVEJ ARCHITEKTÚRY
[Symbol]	[Symbol]	[Symbol]	PAMIAKOVÁ ZÓNA
[Symbol]	[Symbol]	[Symbol]	SKANZEN (EXPOZÍCIE LUDOVEJ ARCHITEKTÚRY V PRÍRODE)
[Symbol]	[Symbol]	[Symbol]	HISTORICKÁ ZELEŇ (PAMIAKOVÉ CHRÁNENÉ PARKY)
[Symbol]	[Symbol]	[Symbol]	VÝZNAMNÁ NÁRODNÁ KULTÚRNA PAMIATKA
[Symbol]	[Symbol]	[Symbol]	ELEKTRICKÉ VEDENIE ZVN 400 KV, VVN 220 KV
[Symbol]	[Symbol]	[Symbol]	ELEKTRARENÉ TEPELNÁ, VODNÁ
[Symbol]	[Symbol]	[Symbol]	ELEKTRICKÉ STANICE ZVN/VVN
[Symbol]	[Symbol]	[Symbol]	PLYNOVOD VTL
[Symbol]	[Symbol]	[Symbol]	JAVY NA ZRUŠENIE, NEPLATNÉ ÚDAJE
[Symbol]	[Symbol]	[Symbol]	PLYNOVOD STL
[Symbol]	[Symbol]	[Symbol]	PLYNOFIKOVANÉ SIDLO
[Symbol]	[Symbol]	[Symbol]	SKUPINOVÝ PRIVÁDZAČ PITNEJ VODY
[Symbol]	[Symbol]	[Symbol]	VODOJEM
[Symbol]	[Symbol]	[Symbol]	VODNÝ ZDROJ

ŠIRŠIE VZŤAHY SPRACOVANÉ NA PODKLADE ÚPN VÚC ŽILINSKEHO KRAJA

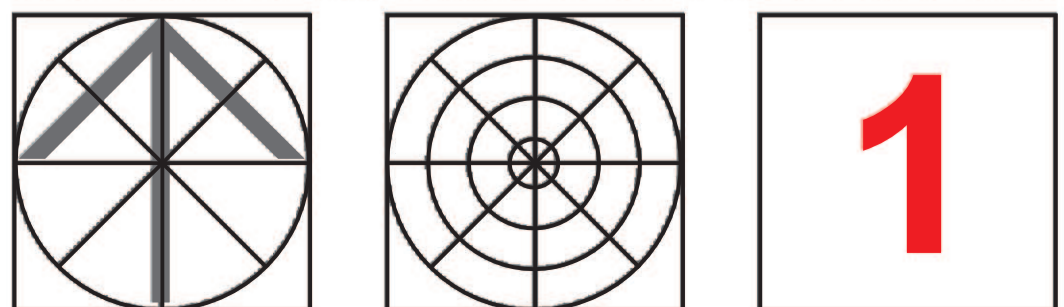

200m 1000m 2000m
1:50 000

SPRACOVATEĽ ÚPN: ING. ARCH. PETER KRAJČ		ROK SPRACOVANIA: 05/2022	
NÁZOV VÝKRESU: VÝKRES ŠIRŠÍCH VZŤAHOV		MIEKA: 1:50 000	
NÁZOV DOKUMENTÁCIE: ÚZEMNÝ PLÁN OBCE SUCHÁ HORA ZMENY A DOPLNKY č.3			
DOPRAVA ING. R. TISO	TECHNICKÁ INFRAŠTRUKTÚRA ING. ARCH. J. BURIAN	OBSTARÁVANIE ING. ARCH. P. KRAJČ	POČINOKOOPORARSTVO ING. ARCH. P. KRAJČ