

K
S
L
O
P

STAV	NÁVRH	VÝHLAD	
			ŠTÁTNA HRANICA
			HRANICA RIEŠENÉHO ÚZEMIA
			HRANICA KATASTRÁLNEHO ÚZEMIA
			HRANICA INTRAVILÁNU OBCE K 1.1.1990
			HRANICA SKUTOČNE ZASTAVANÉHO ÚZEMIA
			HRANICA OCHRANNÝCH PÁSIEM
			ZASTAVANÉ PLOCHY - BÝVANIE
			ZASTAVANÉ PLOCHY - OBČIANSKA VYBAVENOSŤ, VÝROBA
			PLOCHY POĽNOHOSPODÁRSKÝCH DVOROV A FARIEM
			PLOCHY ŠPORTU (IHRISKÁ)
			PLOCHY REKREÁCIE
			PLOCHY VHODNÉ PRE AGROTURISTIKU
			REKREAČNÉ OBJEKTY V ROZPTYLE
			CINTORÍN
			ORNÁ PÓDA
			TRVALÉ TRÁVNE PORASTY (LÚKY, PASIENKY)
			ZELEŇ BREHOVÁ A OSTATNÁ ZELEŇ
			LESY
			VODNÉ TOKY, VODNÉ PLOCHY
			PŮVODNÁ ŽELEZNIČNÁ ZASTÁVKA
			TRASA PŮVODNEJ ŽELEZNIČNEJ TRATE - (OBNOVIŤ V ZMYSLE ÚPN VÚC ŽK)
			ZBERNÁ KOMUNIKÁCIA FUNKČNEJ TRIEDY B2
			KOMUNIKÁCIE
			OZNAČENIE FUNKČNEJ TRIEDY A KATEGÓRIE KOMUNIKÁCIE
			HLAVNÉ PEŠIE TRASY A PLOCHY
			TURISTICKÉ CHODNÍKY, ODDYCHOVÉ TRASY
			NÁUČNÝ CHODNÍK
			LYŽIARSKÉ BEŽECKÉ TRATE
			ODDYCHOVÉ MIESTA
			VYHLIADKOVÉ BODY, ROZHĽADŇA
			PARKOVISKÁ
			AUTOBUSOVÁ ZASTÁVKA
			LYŽIARSKÉ VLEKY
			LYŽIARSKÉ ZJAZDOVKY
			TRASY PRE BIKEROV, CYKLOTRASY
			HRANICA CHRÁNENEJ KRAJINNEJ OBLASTI HORNÁ ORAVA
			CHRÁNENÉ VTÁČIE ÚZEMIE HORNÁ ORAVA SKCHVU008
			B - ZÓNA CHKO HORNÁ ORAVA
			C - ZÓNA CHKO HORNÁ ORAVA
			D - ZÓNA CHKO HORNÁ ORAVA
			BIOKORIDOR NADREGIONÁLNEHO VÝZNAMU
			BIOKORIDOR REGIONÁLNEHO VÝZNAMU
			BIOKORIDOR MIESTNEHO VÝZNAMU
			BIOTOPOVÉ ÚZEMIE EURÓPSKEHO VÝZNAMU
			BIOCENTRUM NADREGIONÁLNEHO VÝZNAMU
			BIOCENTRUM MIESTNEHO VÝZNAMU
			GENOFONDOVÉ PLOCHY
			RAMSARSKA LOKALITA MOKRADE ORAVSKEJ KOTLINY
			OPUSTENÉ SKLÁDKY BEZ PREKRYTIA (NELEGÁLNE)
			ZOSUVNÉ ÚZEMIA
			STARÉ BANSKÉ DIEĽA
			OCHRANNÉ PÁSMO VODNÉHO ZDROJA
			VODOJEM
			VODNÝ ZDROJ
			VN 22 KV VZDUŠNÉ VEDENIE
			VEDENIA NA ZRUŠENIE
			TRANSFORMOVŇA 22KV/0,4KV
			MOBILNÝ VYSIELAČ
			OCHRANNÝ PÁS ŠTÁTNEJ HRANICE - 3m BEZ ZÁSTAVBY A PORASTOV

ÚZEMNÝ SYSTÉM EKOLOGICKEJ STABILITY:

NÁRODNÁ SÚSTAVA CHRÁNENÝCH ÚZEMÍ:
 CHKO Horná Orava a jej zóny - 23% k.ú. (511,45 ha):
 Zóna B - 17 Sosnina, - územie bývalej NPR Sosnina
 Zóna B - 18 Rudné - územie bývalej NPR Rudné
 Zóna C - 12 Hladovské a Suchohorské bory
 Zóna C - 13 Rudné II.
 Zóna D - CHKO Horná Orava - 2. stupeň ochrany
 Ostatná časť k.ú t.j. 77% - 1. stupeň ochrany

NATURA 2000
 Chránené vtáčie územie Horná Orava SKCHVU008
 „biotopové“ územie SKUE0057 Rašeliniská Oravskej kotliny

RAMSARSKÉ LOKALITY
 Ramsarská lokalita Mokrada Oravskej kotliny.

BIOCENTRÁ:
 biocentrum nadregionálneho významu Sosnina
 biocentrum regionálneho významu Rudné
 biocentrum miestneho významu

BIOKORIDORY:
 terestrický biokoridor nadregionálneho významu
 hydricko terestrický biokoridor reg. významu nieka Jelešňa
 hydricko terestrické biokoridory lokál. význ. pozdĺž miest.tokov

GENOFONDOVÉ PLOCHY:
 - GP 45 Rudné - rašeliniská vrchovisk. a prechodného typu
 - GP 46 Rudné II - zachovalý pás vrchoviska



NÁRODNÉ KULTÚRNE PAMIATKY:
 Socha na pilieri (sv. Ján Nepomucký), (ÚZPF 2670/1-2)
 Socha na pilieri (sv. Florián),(ÚZPF 2671/1-2)

POPIS OBČIANSKEJ VYBAVENOSTI

- MATERSKÁ ŠKOLA
- DOM SMŮTKU
- ZÁKLADNÁ ŠKOLA
- AUTOSERVIS POL-VALD
- KOSTOL KRISTA KRÁĽA
- RÍMSKO-KATOLICKÁ SPRÁVA FARNOSTI
- UBYTOVANIE
- OBCHODY (POTRAVINY, ROZLIČNÝ TOVAR, FARBY-LAKY, OBUV, GALANTÉRIA, TEXTILA POD.)
- REŠTAVRÁCIE
- OBCENÝ ÚRAD, POŠTA, POŠTOVÁ BANKA
- LEKÁREŇ, (NÁVRH ZDRAVOTNÉHO STREDISKA)
- BÝVALÁ COLNICA
- HASIČSKÁ ZBRojNICA
- DOM SMŮTKU
- MECHANIZAČNÉ STREDISKO,
- PD SUCHÁ HORA
- AREÁL BÝVALÉHO RAŠELINISKA

OCHRANNÉ PÁSMO

STL PLYNOVOD ZASTAVANÉ ÚZEMIE 1M OD OSI POTRUBIA
 STL VOLNÝ TERÉN 4M OD OSI POTRUBIA
 22 KV VZDUŠNÉ VEDENIE 10 M OD KRAJNÉHO VODIČA
 CESTA II. TRIEDY II/520 25 M OD OSI VOZOVKY (MIMO INTRAVILÁNU OBCE)
 ŽELEZNICA 60M OD OSI KOLAJE
 HYGIENICKÉ PÁSMO OCHRANY HOSP. DVORA 350M OD OKRAJA HD
 OCHRANNÉ PÁSMO CHKO HORNÁ ORAVA NIE JE VYMEDZENÉ
 OCHRANNÉ PÁSMO VODNÝCH ZDROJOV VYMEDZENÉ GRAFICKY
 OCHRANNÉ PÁSMO CINTORÍNA 50 M
 OCHRANNÉ PÁSMO ŠTÁTNEJ HRANICE 3 M OD ŠT. HRANICE BEZ ZÁSTAVBY, PLOTOV, PORASTOV

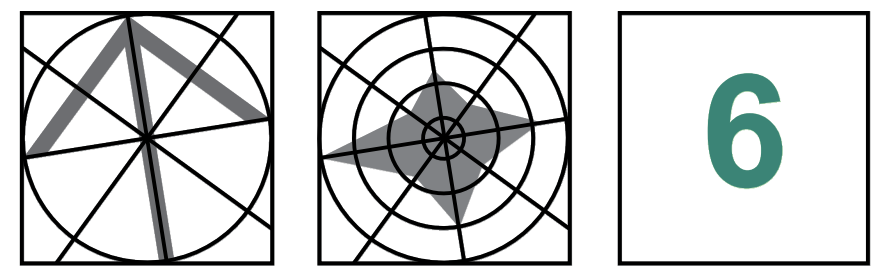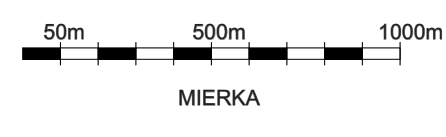

SPRACOVATEĽ ÚPN : ING.ARCH. PETER KRAJČ		NÁZOV VÝKRESU: VÝKRES OCHRANY PRÍRODY A TVORBY KRAJINY	
NÁZOV DOKUMENTÁCIE: ÚZEMNÝ PLÁN OBCE SUCHÁ HORA ZMENY A DOPLNKY č.1		ROK SPRACOVANIA 05/2016	
		MIERKA 1:10 000	
DOPRAVA ING. R. TISO	TECHNICKÁ INFRAŠTRUKTÚRA ING. M. LEŠTACH	OBSTARÁVANIE ING. ARCH. J. BURIAN	OCHRANA PRÍRODY ING. ARCH. P. KRAJČ
		ŽIVOTNÉ PROSTREDIE ING. ARCH. P. KRAJČ	POĽNOHOSPODÁRSTVO ING. ARCH. P. KRAJČ