
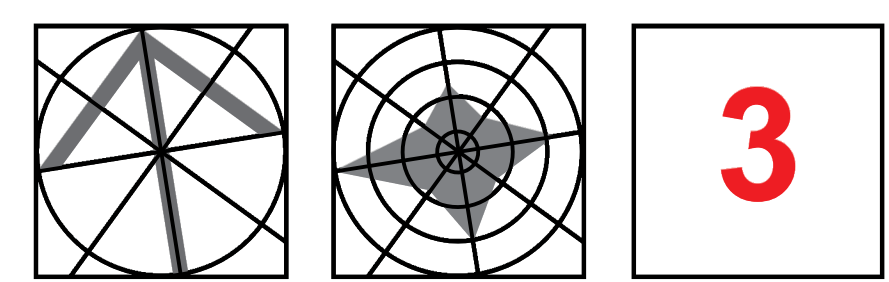


| STAV | NÁVRH | VÝHLAD | |
|------|-------|--------|---|
| | | | ŠTÁTNA HRANICA |
| | | | HRANICA RIEŠENÉHO ÚZEMIA |
| | | | HRANICA KATASTRÁLNEHO ÚZEMIA |
| | | | HRANICA INTRAVILÁNU OBCE K 1.1.1990 |
| | | | HRANICA OCHRANNÝCH PÁSIEM |
| | | | ZASTAVANÉ PLOCHY - BÝVANIE, REKREÁCIA |
| | | | ZASTAVANÉ PLOCHY - OBČIANSKA VYBAVENOSŤ, VÝROBA |
| | | | VODNÉ TOKY, VODNÉ PLOCHY |
| | | | CESTA II/520 |
| | | | KOMUNIKÁCIE OBSLUŽNÉ |
| | | | KOMUNIKÁCIE SKL'UDNENÉ |
| | | | PEŠIE KOMUNIKÁCIE A PRIESTRANSTVÁ |
| | | | PARKOVACIE A ODSŤAVNÉ PLOCHY |
| | | | AUTOBUSOVÁ ZÁSTAVKA |
| | | | OZNAČENIE FUNKČNEJ TRIEDY KOMUNIKÁCIE |
| | | | OZNAČENIE KATEGÓRIE KOMUNIKÁCIE |
| | | | PŮVODNÁ ŽELEZNIČNÁ ZÁSTÁVKA |
| | | | PŮVODNÁ ŽELEZNIČNÁ TRÁŤ A PLOCHY PŮVODNEJ ŽELEZNICE |
| | | | TURISTICKÉ CHODNÍKY, ODDYCHOVÉ TRASY |
| | | | NÁUČNÝ CHODNÍK |
| | | | TRASY PRE BIKEROV, CYKLOTRASY |
| | | | LYŽIARSKÉ BEŽECKÉ TRATE |
| | | | ODDYCHOVÉ MIESTA |
| | | | LYŽIARSKY VLEK |
| | | | LYŽIARSKÉ ZJAZDOVKY |
| | | | IZOCHRÓNA DOSPTUPNOSTI K AUTOBUSOVÝM ZÁSTÁVKAM |
| | | | HRANICA CHKO |
| | | | CHRÁNENÉ VTÁČIE ÚZEMIE |
| | | | B - ZÓNA CHKO HORNÁ ORAVA |
| | | | C - ZÓNA CHKO HORNÁ ORAVA |
| | | | D - ZÓNA CHKO HORNÁ ORAVA |
| | | | OCHRANNÝ PÁS ŠTÁTNEJ HRANICE - 3m BEZ ZÁSTAVBY A PORASTOV |

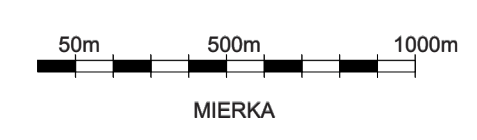

| OCHRANNÉ PÁSMA | |
|---|---|
| STL PLYNOVOD ZASTAVANÉ ÚZEMIE | 1M OD OSI POTRUBIA |
| STL VOĽNÝ TERÉN | 4M OD OSI POTRUBIA |
| 22 KV VZDUŠNÉ VEDENIE | 10 M OD KRAJNÉHO VODIČA |
| CESTA II. TRIEDY II/520 | 25 M OD OSI VOZOVKY (MIMO INTRAVILÁNU OBCE) |
| ŽELEZNICA | 60M OD OSI KOĽAJE |
| HYGIENICKÉ PÁSMO OCHRANY HOSP. DVORA | 350M OD OKRAJA HD |
| OCHRANNÉ PÁSMO CHKO HORNÁ ORAVA | NIE JE VYMEDZENÉ |
| OCHRANNÉ PÁSMO VODNÝCH ZDROJOV VYMEDZENÉ GRAFICKY | |
| OCHRANNÉ PÁSMO CINTORÍNA | 50m OD HRANICE |
| OCHRANNÉ PÁSMO ŠTÁTNEJ HRANICE | 3 M OD ŠT. HRANICE BEZ ZÁSTAVBY, PLOTOV, PORASTOV |

| | | | | | |
|-------------------------|--|--|---|--|--|
| SPRACOVATEĽ ÚPN : | | ING.ARCH. PETER KRAJČ | | | |
| NÁZOV VÝKRESU: | | VÝKRES RIEŠENIA VEREJNÉHO DOPRAVNÉHO VYBAVENIA | | | |
| NÁZOV DOKUMENTÁCIE: | | ÚZEMNÝ PLÁN OBCE SUCHÁ HORA ZMENY A DOPLNKY Č.1 | | | ROK SPRACOVANIA 09/2018 |
| | | | | | MIERKA 1:10 000 |
| DOPRAVA ING. R. TISO | TECHNICKÁ INFRAŠTRUKTÚRA K. KOLLÁR ING. M. LEŠTACH | OBSTARÁVANIE ING. ARCH. J. BURIAN | OCHRANA PRÍRODY ING. ARCH. P. KRAJČ | ZIVOTNÉ PROSTREDIE ING. ARCH. P. KRAJČ | POLNOHOSPODÁRSTVO D. KRIVÁČ P. KRIVÁČOVÁ |