


ÚZEMNÝ PLÁN OBCE SUCHÁ HORA


VÝKRES ŠIRŠÍCH VZŤAHOV

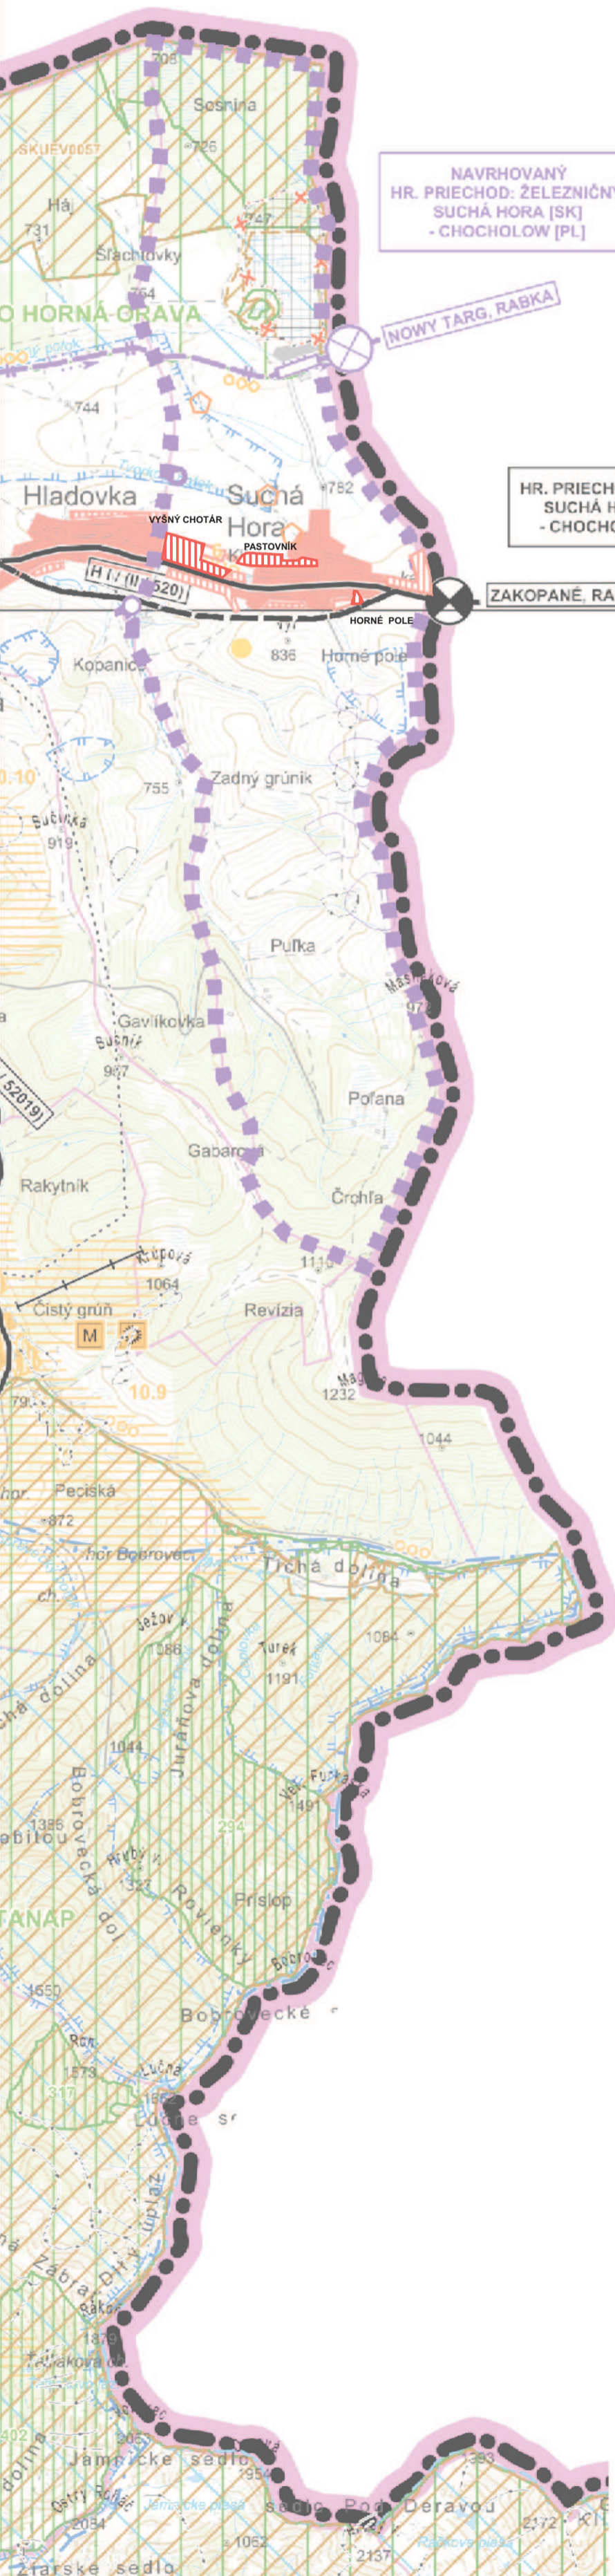

STAV	NAVRH	VÝHLAD	OPIS
[Symbol]	[Symbol]	[Symbol]	HRANICA RIEŠENÉHO ÚZEMIA
[Symbol]	[Symbol]	[Symbol]	HRANICA KRAJA
[Symbol]	[Symbol]	[Symbol]	HRANICA OKRESU
[Symbol]	[Symbol]	[Symbol]	HRANICA OBCE / MESTA
[Symbol]	[Symbol]	[Symbol]	OBYTNÉ PLOCHY A PLOCHY OBČIANSKEJ VYBAVENOSTI
[Symbol]	[Symbol]	[Symbol]	PLOCHY PRIEMYSELNEJ VYROBY, SKLADOV
[Symbol]	[Symbol]	[Symbol]	RIEMYSELNÉ PARKY
[Symbol]	[Symbol]	[Symbol]	ZARIADENIA POĽNOHOSPODÁRSKEJ VYROBY
[Symbol]	[Symbol]	[Symbol]	PLOCHY ŠPORTOVÝCH ZARIADENÍ
[Symbol]	[Symbol]	[Symbol]	PLOCHY REKREAČIE A TURIZMU
[Symbol]	[Symbol]	[Symbol]	REKREAČNÝ PRIESTOR VYŠŠIEHO VÝZNAMU PRE DYNAMICKÉ AKTIVITY
[Symbol]	[Symbol]	[Symbol]	PLOCHY VÝZNAMNEJ ZELENE A CINTORINOV
[Symbol]	[Symbol]	[Symbol]	PLOCHY LESOPARKOV
[Symbol]	[Symbol]	[Symbol]	VNÚTORNÉ KÚPELNÉ ÚZEMIE
[Symbol]	[Symbol]	[Symbol]	PLOCHY OSOBNÉHO URČENIA
[Symbol]	[Symbol]	[Symbol]	SVAHOVÉ DEFORMÁCIE
[Symbol]	[Symbol]	[Symbol]	CHRÁNENÉ LOŽISKOVÉ ÚZEMIE
[Symbol]	[Symbol]	[Symbol]	DOBYVACÍ PRIESTOR LOŽISK NERASTNÝCH SUROVIN
[Symbol]	[Symbol]	[Symbol]	LOŽISKO NEVYHRADENÉHO NERASTU
[Symbol]	[Symbol]	[Symbol]	PRIESKUMNÉ ÚZEMIE
[Symbol]	[Symbol]	[Symbol]	LOŽISKO RAŠELINY
[Symbol]	[Symbol]	[Symbol]	DIÁLNIČKA S MIMOÚROVŇOVOU KRIŽOVATKOU
[Symbol]	[Symbol]	[Symbol]	RÝCHLOSTNÁ KOMUNIKÁČIA S MIMOÚROVŇOVOU KRIŽOVATKOU
[Symbol]	[Symbol]	[Symbol]	CESTA I. TRIEDY, CESTA II. TRIEDY A DIÁLNIČNÝ PRIVÁDZAČ S MIMOÚROVŇOVOU KRIŽOVATKOU
[Symbol]	[Symbol]	[Symbol]	ÚZEMNÁ REZERVA PRE CESTNÉ KOMUNIKÁCIE S MIMOÚROVŇOVOU KRIŽOVATKOU
[Symbol]	[Symbol]	[Symbol]	DIÁLNIČNÝ TUNEL
[Symbol]	[Symbol]	[Symbol]	TUNEL NA RÝCHLOSTNEJ KOMUNIKÁČII
[Symbol]	[Symbol]	[Symbol]	TUNEL PRE CESTNÚ ÚZEMNÚ REZERVU
[Symbol]	[Symbol]	[Symbol]	HRANIČNÝ PRIECHOD CESTNÝ
[Symbol]	[Symbol]	[Symbol]	TERMINÁL KOMBINOVANEJ DOPRAVY VÝZNAMU MEDZINÁRODNÉHO, CELOŠTÁTNEHO
[Symbol]	[Symbol]	[Symbol]	VYSOKORÝCHLOSTNÁ ŽELEZNIČNÁ TRÁŤ
[Symbol]	[Symbol]	[Symbol]	ŽELEZNIČNÁ TRÁŤ I. KATEGÓRIE
[Symbol]	[Symbol]	[Symbol]	ŽELEZNIČNÁ TRÁŤ III. KATEGÓRIE
[Symbol]	[Symbol]	[Symbol]	ELEKTRIFIKÁCIA ŽELEZNIČNEJ TRATE
[Symbol]	[Symbol]	[Symbol]	ŽELEZNIČNÁ STANICA
[Symbol]	[Symbol]	[Symbol]	ŽELEZNIČNÁ ZASTAVKA
[Symbol]	[Symbol]	[Symbol]	ZRIAĐOVACIA NÁKLADNÁ ŽELEZNIČNÁ STANICA
[Symbol]	[Symbol]	[Symbol]	TUNEL ŽELEZNIČNÝ, VRT
[Symbol]	[Symbol]	[Symbol]	HRANIČNÝ PRIECHOD ŽELEZNIČNÝ
[Symbol]	[Symbol]	[Symbol]	VODNÁ CESTA, PRISTAV
[Symbol]	[Symbol]	[Symbol]	REKREAČNÁ VODNÁ DOPRAVA
[Symbol]	[Symbol]	[Symbol]	LETISKO HLAVNEJ SIETE PRE MEDZINÁRODNÚ DOPRAVU
[Symbol]	[Symbol]	[Symbol]	REGIONÁLNE LETISKO S ROZVOJOVÝMI MOŽNOSŤAMI
[Symbol]	[Symbol]	[Symbol]	LETISKO PRE LETECKÉ PRÁCE
[Symbol]	[Symbol]	[Symbol]	CIĽOVÉ MIESTO TURIZMU A CESTOVNEHO RUCHU
[Symbol]	[Symbol]	[Symbol]	SKLÁDKY ODVEZENÁ/UPRAVENÁ
[Symbol]	[Symbol]	[Symbol]	STARÉ BRANSKÉ DIELA 6 - INÝ DRUH
[Symbol]	[Symbol]	[Symbol]	SVAHOVÉ DEFORMÁCIE POTENCIÁLNE
[Symbol]	[Symbol]	[Symbol]	STREDNÉ RADÓNOVÉ RIZIKO CELÝ KATASTER OBCE SUCHÁ HORA

STAV	NAVRH	VÝHLAD	OPIS
[Symbol]	[Symbol]	[Symbol]	STREDISKO TURIZMU MEDZINÁRODNÉ, CELOŠTÁTNE
[Symbol]	[Symbol]	[Symbol]	LIEČEBNÉ A REKREAČNÉ KÚPELE
[Symbol]	[Symbol]	[Symbol]	CYKLOMAGISTRÁLY PODĽA SLOVENSKEHO CYKLOKLUBU
[Symbol]	[Symbol]	[Symbol]	CYKLOMAGISTRÁLY DOPLNENÉ PODĽA ÚPN VÚC
[Symbol]	[Symbol]	[Symbol]	POZEMNÁ LANOVKA
[Symbol]	[Symbol]	[Symbol]	SEDAČKOVÁ LANOVKA, LYŽIARSKÉ VLEKY
[Symbol]	[Symbol]	[Symbol]	KABÍNKOVÁ LANOVKA
[Symbol]	[Symbol]	[Symbol]	ÚZKOKOJAJNÁ ŽELEZNIČNÁ TRÁŤ
[Symbol]	[Symbol]	[Symbol]	SKLÁDKA KOMUNÁLNEHO ODPADU REGIONÁLNA, MIESTNA
[Symbol]	[Symbol]	[Symbol]	SKLÁDKA PRIEMYSELNÉHO ODPADU
[Symbol]	[Symbol]	[Symbol]	SPALOVŇA ODPADOV
[Symbol]	[Symbol]	[Symbol]	HÁLDY Z ÚPRAVY A SPRACOVANIA RÚD
[Symbol]	[Symbol]	[Symbol]	ODKALISKÁ
[Symbol]	[Symbol]	[Symbol]	ZDROJ ZNEČISŤOVANIA OVZDUŠIA VEĽKÝ, STREDNÝ
[Symbol]	[Symbol]	[Symbol]	ZDROJ ZNEČISŤOVANIA VÔD
[Symbol]	[Symbol]	[Symbol]	VODNÁ, VODÁRENSKÁ NÁDRŽ
[Symbol]	[Symbol]	[Symbol]	HRANICA CHRÁNENEJ VODOHOSPODÁRSKEJ OBLASTI
[Symbol]	[Symbol]	[Symbol]	OP ZDROJOV PITNÝCH VÔD I. STUPŇA
[Symbol]	[Symbol]	[Symbol]	OP ZDROJOV PITNÝCH VÔD II. STUPŇA
[Symbol]	[Symbol]	[Symbol]	POVODIE VODÁRENSKEHO TOKU
[Symbol]	[Symbol]	[Symbol]	OP I* PRÍRODNÝCH LIEČIVÝCH ZDROJOV A PRÍRODNÝCH MINERÁLNYCH ZDROJOV
[Symbol]	[Symbol]	[Symbol]	OP II* PRÍRODNÝCH LIEČIVÝCH ZDROJOV A PRÍRODNÝCH MINERÁLNYCH ZDROJOV
[Symbol]	[Symbol]	[Symbol]	OP II* PRÍRODNÝCH LIEČIVÝCH ZDROJOV A PRÍR. MIN. ZDROJOV - PŮVODNÉ OP II. STUPŇA
[Symbol]	[Symbol]	[Symbol]	MALOPLÔŠNÉ CHRÁNENÉ ÚZEMIE ZÓNA A - V. STUPEŇ OCHRANY
[Symbol]	[Symbol]	[Symbol]	MALOPLÔŠNÉ CHRÁNENÉ ÚZEMIE ZÓNA B - IV. STUPEŇ OCHRANY
[Symbol]	[Symbol]	[Symbol]	MALOPLÔŠNÉ CHRÁNENÉ ÚZEMIE ZÓNA C - III. STUPEŇ OCHRANY
[Symbol]	[Symbol]	[Symbol]	VYHRADENÉ CHRÁNENÉ ÚZEMIE IROPŠKEHO VÝZNAMU NATURA 2000
[Symbol]	[Symbol]	[Symbol]	VEĽKOPLOŠNÉ CHRÁNENÉ ÚZEMIE ZÓNA A - V. STUPEŇ OCHRANY
[Symbol]	[Symbol]	[Symbol]	VEĽKOPLOŠNÉ CHRÁNENÉ ÚZEMIE ZÓNA B - IV. STUPEŇ OCHRANY
[Symbol]	[Symbol]	[Symbol]	VEĽKOPLOŠNÉ CHRÁNENÉ ÚZEMIE ZÓNA C - III. STUPEŇ OCHRANY
[Symbol]	[Symbol]	[Symbol]	VEĽKOPLOŠNÉ CHRÁNENÉ ÚZEMIE ZÓNA D - II. STUPEŇ OCHRANY
[Symbol]	[Symbol]	[Symbol]	NAVROVANÉ CHRÁNENÉ VTÁČIE ÚZEMIE
[Symbol]	[Symbol]	[Symbol]	ARCHEOLOGICKÁ LOKALITA
[Symbol]	[Symbol]	[Symbol]	LOKALITA SVETOVÉHO KULTÚRNEHO DEDIČSTVA
[Symbol]	[Symbol]	[Symbol]	MESTSKÁ PAMIAŤOVÁ REZERVÁCIA
[Symbol]	[Symbol]	[Symbol]	PAMIAŤOVÁ REZERVÁCIA LUDOVEJ ARCHITEKTÚRY
[Symbol]	[Symbol]	[Symbol]	PAMIAŤOVÁ ZÓNA
[Symbol]	[Symbol]	[Symbol]	SKANZEN (EXPOZÍCIE LUDOVEJ ARCHITEKTÚRY V PRÍRODE)
[Symbol]	[Symbol]	[Symbol]	HISTORICKÁ ŽELEŇ (PAMIAŤOVO CHRÁNENÉ PARKY)
[Symbol]	[Symbol]	[Symbol]	VÝZNAMNÁ NÁRODNÁ KULTÚRNA PAMIAŤKA
[Symbol]	[Symbol]	[Symbol]	ELEKTRICKÉ VEDENIE ZVN 400 KV, VVN 220 KV
[Symbol]	[Symbol]	[Symbol]	ELEKTRARENĚ TEPELNÁ, VODNÁ
[Symbol]	[Symbol]	[Symbol]	ELEKTRICKÉ STANICE ZVN/VVN
[Symbol]	[Symbol]	[Symbol]	PLYNOVOD VTL
[Symbol]	[Symbol]	[Symbol]	JAVY NA ZRUŠENIE, NEPLATNÉ ÚDAJE

ŠIRŠIE VZŤAHY SPRACOVANÉ NA PODKLADE ÚPN VÚC ŽILINSKÉHO KRAJA

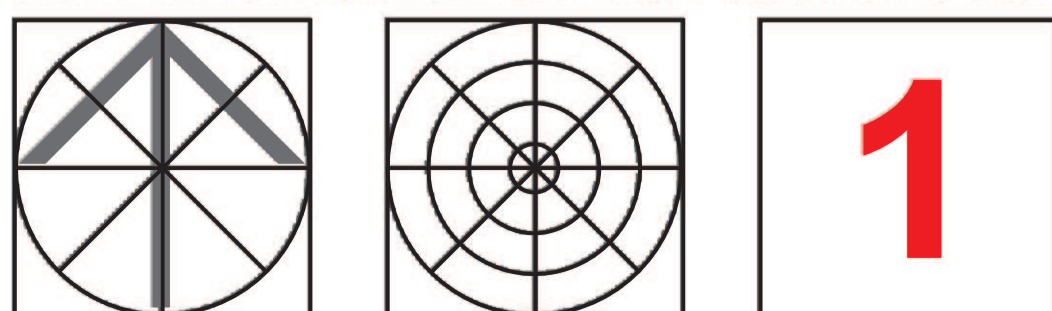

200m 1000m 2000m
1:50 000

SPRACOVATEĽ: ÚPN - ING. ARCH. PETER KRAJČ				
NÁZOV VÝKRESU: VÝKRES ŠIRŠÍCH VZŤAHOV				
NÁZOV DOKUMENTÁCIE: ÚZEMNÝ PLÁN OBCE SUCHÁ HORA ZMENY A DOPLNKY Č.3				ROK SPRACOVANIA: 05/2021
				MIERKA: 1:50 000
DOPRAVA: ING. R. TISO	TECHNICKÁ INFRAŠTRUKTÚRA	OBSTARÁVANIE: ING. ARCH. J. BURJAN	OGHRANA PRÍRODY: ING. ARCH. P. KRAJČ	ZVOTNÉ PROSTREDIE: ING. ARCH. P. KRAJČ
			POĽNOHOSPODÁRSTVO: ING. ARCH. P. KRAJČ	