


ÚPN - O SUCHÁ HORA

VÝKRES RIEŠENIA VEREJNÉHO TECHNICKÉHO VYBAVENIA

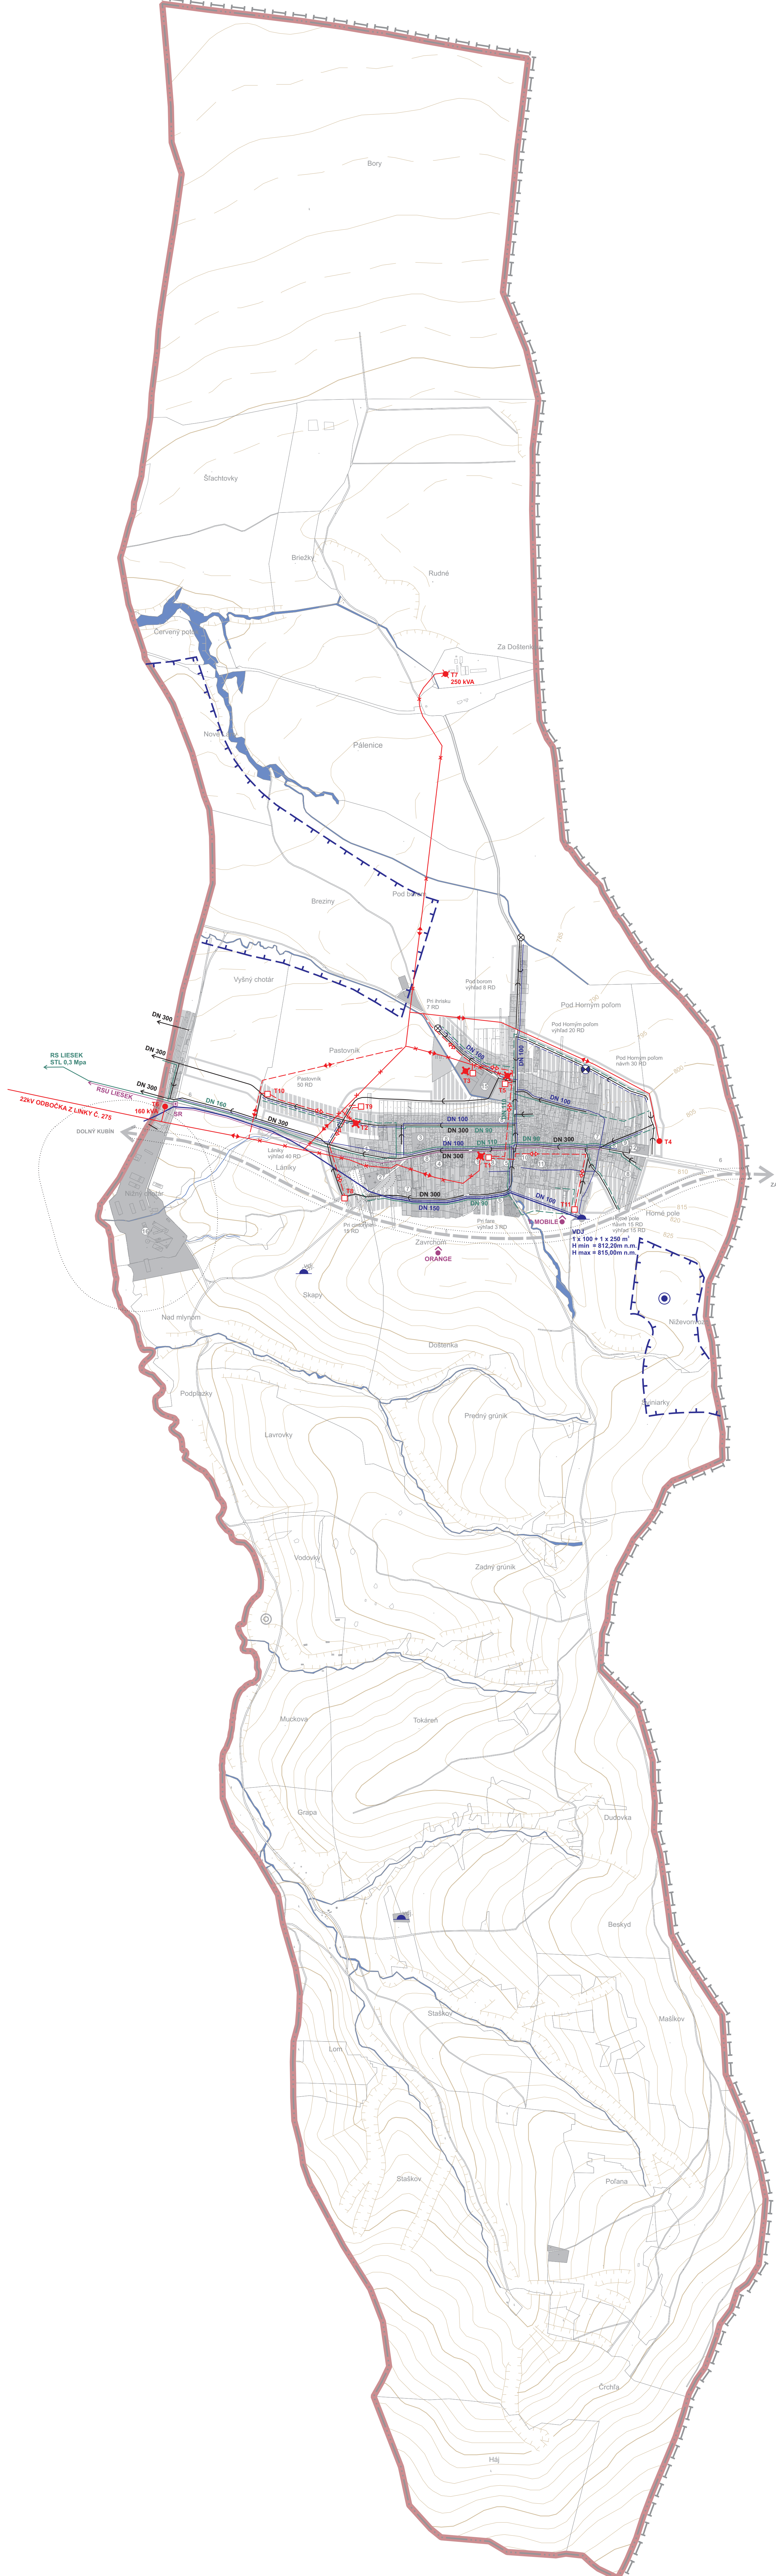


O
K
S
L
O
P

STAV	NÁVRH	VÝHLAD	
			ŠTÁTNÁ HRANICA
			HRANICA RIEŠENÉHO ÚZEMIA
			HRANICA KATASTRÁLNEHO ÚZEMIA
			HRANICA INTRAVILÁNU OBCE K 1.1.1990
			HRANICA OCHRANNÝCH PÁSIEM
			ZASTAVANÉ PLOCHY - BÝVANIE, REKREÁCIA
			ZASTAVANÉ PLOCHY - OBČIANSKA VYBAVENOSŤ, VÝROBA
			VODNÉ TOKY, VODNÉ PLOCHY
			PHO VODNÝCH ZDROJOV II. STUPŇA
			VODNÝ ZDROJ
			PRÍVODNÉ VODOVODNÉ POTRUBIE
			VODOVOD
			VODOJEM
			ČERPACIA STANICA
			KANALIZÁCIA
			KANALIZÁCIA VÝTLAK
			ČERPACIA STANICA SPLAŠKOVÝCH VÔD, VÝTLAK
			VN 22 KV VZDUŠNÉ VEDENIE
			VN KABEL V ZEMI
			VEDENIA NA ZRUŠENIE
			TRAFOSTANICA
			TRAFOSTANICA KIOSK - KOMPAKT
			STL PLYNOVOD 0,3 Mpa
			PRÍPOJNÝ TELEFONNÝ KÁBEL
			SIETOVÝ ROZVÁDZAČ
			MOBILNÝ VYSIELAČ

OCHRANNÉ PÁSMA	
STL PLYNOVOD ZASTAVANÉ ÚZEMIE	1M OD OSI POTRUBIA
STL VOLNÝ TERÉN	4M OD OSI POTRUBIA
22 KV VZDUŠNÉ VEDENIE	10 M OD KRAJNEHO VODIČA
CESTA II. TRIEDY II/520	25 M OD OSI VOZOVKY (MIMO INTRAVILÁNU OBCE)
CESTA III. TRIEDY	15 M OD OSI VOZOVKY (MIMO INTRAVILÁNU OBCE)
ŽELEZNICA	60M OD OSI KOLAJE
HYGIENICKE PÁSMA OCHRANY HOSP. DVORA	350M OD OKRAJA HD
OCHRANNÉ PÁSMA CHKO HORNÁ ORAVA	NIE JE VYMEDZENÉ
OCHRANNÉ PÁSMA VODNÝCH ZDROJOV VYMEZENÉ GRAFICKY	
OCHRANNÉ PÁSMA CINTORÍNA	50m OD HRANICE

POPIS OBČIANSKEJ VYBAVENOSTI

1 MATERSKÁ ŠKOLA, 2 DOM SMŤUKU 3 ZÁKLADNÁ ŠKOLA 4 AUTOSERVIS POL-VALD 5 KOSTOL KRISTA KRÁĽA 6 RIMSKO-KATOLICKÁ SPRÁVA FARNOSTI 7 UBYTOVANIE 8 OBCHODY (POTRAVINY, ROZLIČNÝ TOVAR, FARBY-LAKY, OBUV, GALANTERIA, TEXTIL A POD.) 9 RESTAURÁCIE 10 OBECNÝ ÚRAD, POŠTA, POŠTOVÁ BANKA 11 LEKÁREŇ, (NÁVRH ZDRAVOTNÉHO STREDISKA) 12 BÝVALÁ COLNICA 13 HASIČSKÁ ZBRANICA 14 DOM SMŤUKU 15 MECHANIZÁČNE STREDISKO 16 PD SUCHÁ HORA

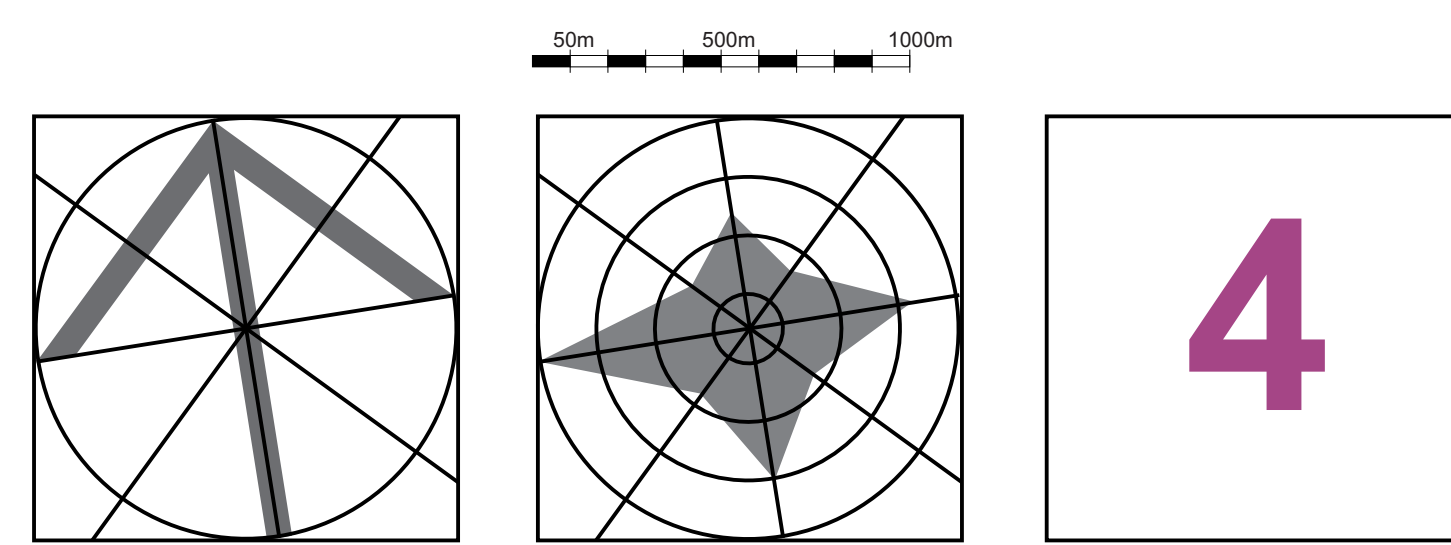

SPRACOVATEĽ ÚPN: ING.ARCH. PETER KRAJČ		ROK SPRACOVANIA: 09/2012	
NÁZOV VÝKRESU: VÝKRES RIEŠENIA VEREJNÉHO TECHNICKÉHO VYBAVENIA		MERA: 1:10 000	
NÁZOV DOKUMENTÁCIE: ÚZEMNÝ PLÁN OBCE SUCHÁ HORA		POUKNHOPODÁRSTVO: DARINA FUNTIKOVÁ	
DOPRAVA: ING. R. TISO	TECHNICKÁ NÁRÁDŔUKTURA: K. KOLLÁR, ING. M. LESTACH	OBSTARÁVANIE: ING. ARCH. J. BURIAN	OCHRANA PRÍRODY: ING. ARCH. P. KRAJČ
		ZVŤTNÉ PROSTREDIE: ING. ARCH. P. KRAJČ	