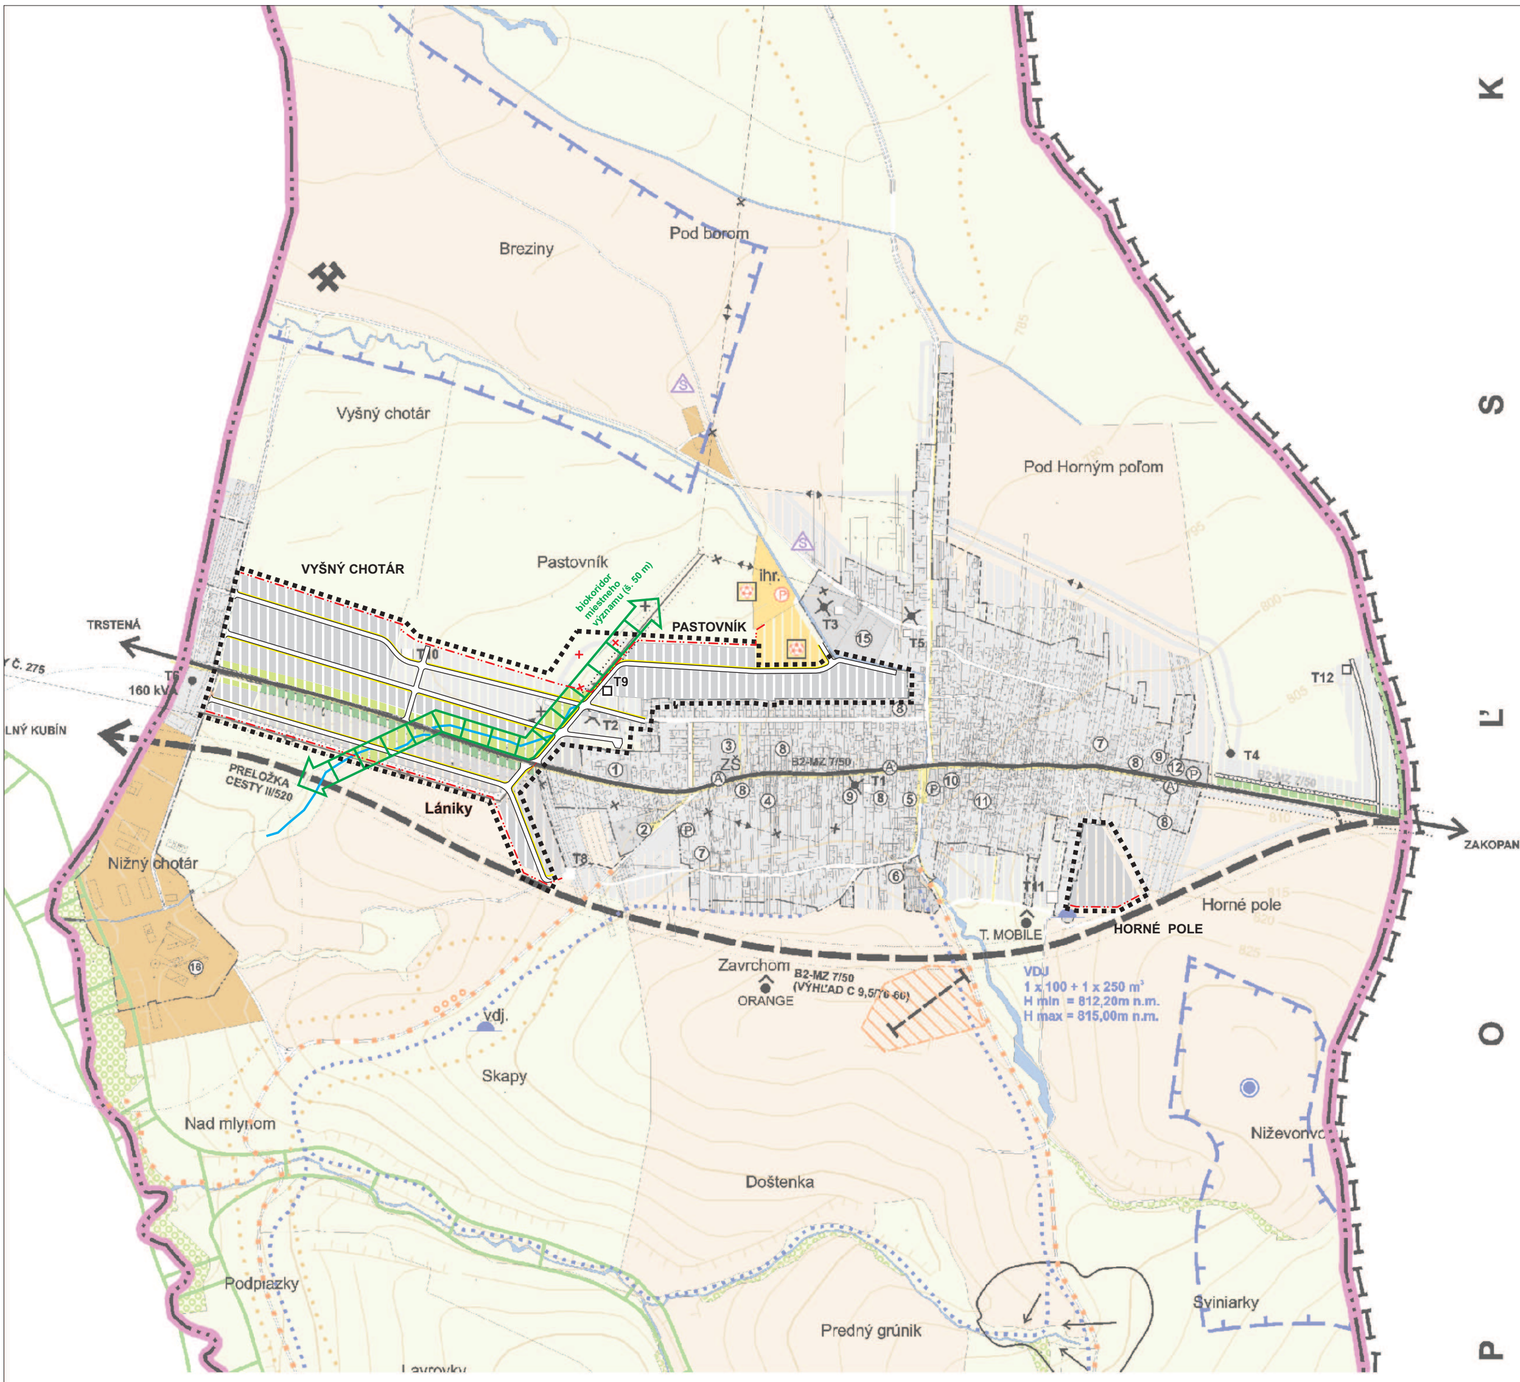


STAV	NÁVRH	VÝHĽAD	
			ŠTÁTNA HRANICA
			HRANICA RIEŠENÉHO ÚZEMIA
			HRANICA KATASTRÁLNEHO ÚZEMIA
			HRANICA INTRAVILÁNU OBCE K 1.1.1990
			HRANICA SKUTOČNE ZASTAVANÉHO ÚZEMIA
			HRANICA OCHRANNÝCH PÁSIEM
			ZASTAVANÉ PLOCHY - BÝVANIE
			ZASTAVANÉ PLOCHY - OBČIANSKA VYBAVENOSŤ, VÝROBA
			PLOCHY POĽNOHOSPODÁRSKYCH DVOROV A FARIEM
			PLOCHY ŠPORTU (IHRISKÁ)
			PLOCHY REKREÁCIE
			PLOCHY VHODNÉ PRE AGROTURISTIKU
			REKREAČNÉ OBJEKTY V ROZPTYLE
			CINTORÍN
			ORNÁ PÔDA
			TRVALÉ TRÁVNE PORASTY (LÚKY, PASIENKY)
			ZELEŇ BREHOVÁ A OSTATNÁ ZELEŇ
			LESY
			VODNÉ TOKY, VODNÉ PLOCHY
Ž			PÔVODNÁ ŽELEZNIČNÁ ZASTÁVKA
			TRASA PÔVODNEJ ŽELEZNIČNEJ TRATE - (OBNOVIŤ V ZMYSLE ÚPN VÚC ŽK)
			ZBERNÁ KOMUNIKÁCIA FUNKČNEJ TRIEDY B2
			KOMUNIKÁCIE
B3 - MZ 8,0/50	B3 - MZ 8,0/50		OZNAČENIE FUNKČNEJ TRIEDY A KATEGÓRIE KOMUNIKÁCIE
			HLAVNÉ PEŠIE TRASY A PLOCHY
			TURISTICKÉ CHODNÍKY, ODDYCHOVÉ TRASY
			NÁUČNÝ CHODNÍK
			LYŽIARSKE BEŽECKÉ TRATE
			ODDYCHOVÉ MIESTA
			VYHLIADKOVÉ BODY, ROZHĽADŇA
P	P		PARKOVISKÁ
A			AUTOBUSOVÁ ZASTÁVKA
			LYŽIARSKE VLEKY
			LYŽIARSKE ZJAZDOVKY
			TRASY PRE BIKEROV, CYKLOTRASY
			HRANICA CHRÁNENEJ KRAJINNEJ OBLASTI HORNÁ ORAVA
			CHRÁNENÉ VTÁČIE ÚZEMIE HORNÁ ORAVA SKCHVU008
			B - ZÓNA CHKO HORNÁ ORAVA
			C - ZÓNA CHKO HORNÁ ORAVA
			D - ZÓNA CHKO HORNÁ ORAVA
			BIOKORIDOR NADREGIONÁLNEHO VÝZNAMU
			BIOKORIDOR REGIONÁLNEHO VÝZNAMU
			BIOKORIDOR MIESTNEHO VÝZNAMU
			BIOTOPOVÉ ÚZEMIE EURÓPSKEHO VÝZNAMU
			BIOCENTRUM NADREGIONÁLNEHO VÝZNAMU
			BIOCENTRUM MIESTNEHO VÝZNAMU
			GENOFONDOVÉ PLOCHY
			RAMSARSKA LOKALITA MOKRADE ORAVSKEJ KOTLINY
			OPUSTENÉ SKLÁDKY BEZ PREKRYTIA (NELEGÁLNE)
			ZOSUVNÉ ÚZEMIA
			STARÉ BANSKÉ DIELA
			OCHRANNÉ PÁSMO VODNÉHO ZDROJA
			VODOJEM
			VODNÝ ZDROJ
			VN 22 kV VZDUŠNÉ VEDENIE
			VEDENIA NA ZRUŠENIE
TR	T9		**TRANSFORMOVŇA 22KV/0,4KV**
			MOBILNÝ VYSIELAČ
			OCHRANNÝ PÁS ŠTÁTNEJ HRANICE - 3m BEZ ZÁSTAVBY A PORASTOV

ÚZEMNÝ SYSTÉM EKOLOGICKEJ STABILITY:

NÁRODNÁ SÚSTAVA CHRÁNENÝCH ÚZEMÍ:
CHKO Horná Orava a jej zóny - 23% k.ú. (511,45 ha):
Zóna B - 17 Sosnina, - územie bývalej NPR Sosnina
Zóna B - 18 Rudné - územie bývalej NPR Rudné
Zóna C - 12 Hladovské a Suchohorské bory
Zóna C - 13 Rudné II.
Zóna D - CHKO Horná Orava - 2. stupeň ochrany
Ostatná časť k.ú t.j. 77% - 1. stupeň ochrany

NATURA 2000
Chránené vtáčie územie Horná Orava SKCHVU008
„biotopové" územie SKUE0057 Rašeliniská Oravskej kotliny

RAMSARSKE LOKALITY
Ramsarská lokalita Mokrade Oravskej kotliny.

BIOCENTRÁ:
biocentrum nadregionálneho významu Sosnina
biocentrum regionálneho významu Rudné
biocentrum miestneho významu

BIOKORIDORY:
terestrický biokoridor nadregionálneho významu
hydricko terestrický biokoridor reg. významu rieka Jelešňa
hydricko terestrické biokoridory lokál. význ. pozdĺž miest.tokov

GENOFONDOVÉ PLOCHY:
- GP 45 Rudné - rašeliniská vrchovisk. a prechodného typu
- GP 46 Rudné II - zachovalý pás vrchoviska

NÁRODNÉ KULTÚRNE PAMIATKY:

Socha na pilieri (sv. Ján Nepomucký), (ÚZPF 2670/1-2)
Socha na pilieri (sv. Florián),(ÚZPF 2671/1-2)

POPIS OBČIANSKEJ VYBAVENOSTI


1 MATERSKÁ ŠKOLA, 2 DOM SMÚTKU 3 ZÁKLADNÁ ŠKOLA 4 AUTOSERVIS POL-VALD 5 KOSTOL KRISTA KRÁĽA 6 RÍMSKO-KATOLICKÁ SPRÁVA FARNOSTI 7 UBYTOVANIE 8 OBCHODY (POTRAVINY, ROZLIČNÝ TOVAR, FARBY-LAKY, OBUV, GALANTÉRIA, TEXTIL A POD.) 9 REŠTAURÁCIE 10 OBECNÝ ÚRAD, POŠTA, POŠTOVÁ BANKA 11 LEKÁREŇ, (NÁVRH ZDRAVOTNÉHO STREDISKA) 12 BÝVALÁ COLNICA 13 HASIČSKÁ ZBROJNICA 14 DOM SMÚTKU 15 MECHANIZAČNÉ STREDISKO, 16 PD SUCHÁ HORA 17 AREÁL BÝVALÉHO RAŠELINISKA

OCHRANNÉ PÁSMA

STL PLYNOVOD ZASTAVANÉ ÚZEMIE	1M OD OSI POTRUBIA
STL VOĽNÝ TERÉN	4M OD OSI POTRUBIA
22 KV VZDUŠNÉ VEDENIE	10 M OD KRAJNÉHO VODIČA
CESTA II. TRIEDY II/520	25 M OD OSI VOZOVKY (MIMO INTRAVILÁNU OBCE)
ŽELEZNICA	60M OD OSI KOĽAJE
HYGIENICKÉ PÁSMO OCHRANY HOSP. DVORA	350M OD OKRAJA HD
OCHRANNÉ PÁSMO CHKO HORNÁ ORAVA	NIE JE VYMEDZENÉ
OCHRANNÉ PÁSMO VODNÝCH ZDROJOV	VYMEDZENÉ GRAFICKY
OCHRANNÉ PÁSMO CINTORÍNA	50 M

50m 500m 1000m
MIERKA



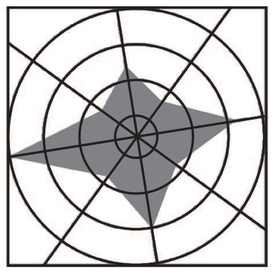

6

SPRACOVATEĽ ÚPN : ING.ARCH. PETER KRAJČ					
NÁZOV VÝKRESU: VÝKRES OCHRANY PRÍRODY A TVORBY KRAJINY					
NÁZOV DOKUMENTÁCIE: ÚZEMNÝ PLÁN OBCE SUCHÁ HORA ZMENY A DOPLNKY č.3					ROK SPRACOVANIA 05/2022; MIERKA 1:10 000
DOPRAVA ING. R. TISO	TECHNICKÁ INFRAŠTRUKTÚRA	OBSTARÁVANIE ING. ARCH. J. BURIAN	OCHRANA PRÍRODY ING. ARCH. P. KRAJČ	ŽIVOTNÉ PROSTREDIE ING. ARCH. P. KRAJČ	POĽNOHOSPODÁRSTVO ING. ARCH. P. KRAJČ